



Wiener Schatten



**Stadt
Wien**



Zum „Wiener Schatten“

Der Aufenthalt in unseren Straßen und Gassen wird an heißen Sommertagen anstrengend, wenn Schatten fehlt. Neue Bäume zu setzen, die für den notwendigen Schatten sorgen, ist an sehr vielen Stellen nicht möglich: Denn unter dem Gehsteig und der Fahrbahn befinden sich oft unterirdische Wasser- oder Kanalrohre und elektrische Leitungen. Bäume haben dann zu wenig Platz für ihre Wurzeln. Was kann also noch für Schatten sorgen?

Der „Wiener Schatten“ stellt pflanzliche und textile Schattenelemente vor, die für die Verschattung des Gehsteigs, von „Parklets“, Schanigärten, Geschäfts- und Vereinslokalen sowie ganzen Geschäftsstraßen geeignet sind. Alle hier gezeigten Anregungen sind so gewählt, dass sie ins Wiener Stadtbild passen.

Der Katalog will Ideen geben und Wienerinnen und Wiener zu eigenen Projekten ermutigen. Viele der Vorschläge wurden aber in Wien noch nie umgesetzt. Daher fehlen Routineabläufe für eine Bewilligung durch die Dienststellen. Diese Routine möchten wir gemeinsam mit Ihnen erarbeiten. Wenn sie feststeht, wird sie in Zukunft vereinfacht – zum Beispiel durch einen Online-Antrag. Wenn Sie Fragen zu einem Schattenprojekt haben, finden Sie im Katalog jene Dienststelle, bei der Sie Ihren Antrag abgeben können.



Inhalt

Impressum	1
Vorworte	2
Gestaltungsvorschläge	
1. Verschattung von Straßen und Gassen	6
2. Kunst- und Nachbarschaftsprojekte im Grätzl	8
3. Schattenkarte	11
4. Parklets	12
5. Textiler und pflanzlicher Sonnenschutz am Gehsteig	14
Hinweise zur Genehmigung	22
Bei der Planung zu beachten	23
Materialien	24
Positive Beispiele für aktuelle Produktentwicklungen und neue Formen von Schatten	27
Kontaktadressen	34
Weiterführende Informationen	36
Kernteam beim „Wiener Schatten“	38

IMPRESSUM

Eigentümer und Herausgeber: Magistrat der Stadt Wien,
Magistratsabteilung 19 - Architektur und Stadtgestaltung,
Niederhofstraße 21-23, A-1120 Wien
Inhalt und Redaktion: gaupenraub +/-
Hackinger Kai Stadtbahnbogen 2u, A-1130 Wien, www.architektur.se
Magistrat der Stadt Wien, Magistratsabteilung 19 - Architektur und Stadtgestaltung
Andrea Kreppenhofer, Erich Streichsbier
Gestaltung: Erdgeschoss GmbH
Lektorat: Eva Gassner, Maria Savvidis, Barbara Slotta, Erich Streichsbier
Coverfoto: iStock/Jasmina007
Druck: Grasl Fairprint, Bad Vöslau. Gedruckt auf ökologischem Druckpapier aus der
Mustermappe von „ÖkoKauf Wien“ (EcoBuy Vienna).

© Stadtentwicklung Wien, 2020
ISBN 978-3-903003-58-3
Wien, April 2020



Abkühlung für die Stadt

45 Tage über 30 Grad und 41 Nächte über 25 Grad – der Sommer 2019 hat uns allen die Auswirkungen der Klimaerwärmung unmittelbar vor Augen geführt. Zugleich hat er uns bewusst gemacht, was in Wien bei Hitze besonders fehlt: Abkühlung und Schatten.

Damit wir auch in den heißen Sommermonaten unser Leben in der Stadt genießen können, benötigen wir Orte, an denen wir uns trotz steigender Temperaturen gerne aufhalten. Besonders der öffentliche Raum, den wir gemeinschaftlich nutzen, spielt dabei eine zentrale Rolle. Seine Gestaltung und Beschaffenheit entscheiden über das ökologische Mikroklima sowie das soziale Miteinander in unserer Stadt. Der öffentliche Raum ist Begegnungs- und Aufenthaltsort und wichtiger Bezugspunkt für all jene, denen wenig oder kein privater Raum zur Verfügung steht oder die ihre überhitzte Wohnung auf der Suche nach Abkühlung verlassen. Auch für ältere Menschen, die etwa allein leben und die Gesellschaft anderer suchen, übernimmt er eine maßgebliche Funktion.

Darum ist es umso wichtiger, dass der öffentliche Raum auch im Sommer zum Verweilen einlädt, und dass wir kühle und schattige Plätze vorfinden – ganz gleich, ob wir in der Mittagspause das Büro verlassen, uns am Heimweg von der Schule befinden, Besorgungen im Grätzl machen oder Freundinnen und Freunde treffen.

Der ideale Schattenspende ist noch immer der Baum. Knapp 500.000 Bäume gibt es in unserer Stadt, Tendenz steigend. Doch nicht überall können Bäume gepflanzt werden. Einbauten wie Glasfaserkabel, Wasser-, Gas- und Stromleitungen sowie die notwendige Infrastruktur zur Fernwärme sorgen dafür, dass es auch unter der Straße eng wird.

Mit dem „Wiener Schatten“ stellt die Magistratsabteilung für Architektur und Stadtgestaltung nun erstmals einen Variantenkatalog mit stadtbildverträglichen Vorschlägen zur Verschattung des öffentlichen Raums vor. In sieben Kapiteln zeigt er das breite Spektrum an Möglichkeiten auf, das von Markisen über begrünte Pergolen bis hin zu Schirmen und Sonnensegeln reicht. Dabei richtet er sich nicht nur an Personen, die einen Schanigarten betreiben oder ein Geschäft führen. Er soll auch Nachbarschaftsinitiativen oder Privatpersonen eine Hilfe sein, die Ideen suchen und umsetzen wollen, um die Aufenthaltsqualität an ihren Lieblingsorten auch im Sommer zu erhalten.

Der „Wiener Schatten“ ist eine Reaktion auf die Erfahrungen aus den letzten Sommern und eine Premiere für Wien. Ich freue mich sehr, diese Publikation nun in Händen zu halten! Noch mehr freue ich mich auf die vielen schattenspendenden Maßnahmen, die wir in den kommenden Jahren im öffentlichen Raum beobachten werden: Damit uns Wien auch bei steigenden Temperaturen ein lebenswertes und lebenswertes Zuhause ist, an dem wir uns gerne aufhalten!

Vizebürgermeisterin Birgit Hebein

Stadträtin für Stadtentwicklung, Verkehr, Klimaschutz, Energieplanung und BürgerInnenbeteiligung

Ideen für Wien

Im öffentlichen Raum treffen unterschiedliche Interessen und Erwartungen aufeinander. Wir Wienerinnen und Wiener nutzen Straßen und Plätze immer mehr. Hier findet Begegnung statt, hier verbringen wir unsere Freizeit, hier feiern wir Feste und hier treiben wir Sport.

Auch weil es immer mehr heiße Tage im Jahr gibt, steigen die Anforderungen an den öffentlichen Raum. Wir brauchen im Sommer dringend Abkühlung! Doch weil es nicht in allen Straßen und Gassen möglich ist, Bäume zu pflanzen, suchen wir nach Alternativen. Dafür haben Fachdienststellen der Stadt Wien zusammen mit externen Expertinnen und Experten den Katalog „Wiener Schatten“ erstellt. Der Katalog zeigt, wie ein typischer „Wiener Schatten“ in Zukunft aussehen kann.

Einige der zukunftsweisenden Verschattungsprojekte werden die zuständigen Dienststellen der Stadt Wien selbst umsetzen. Der Katalog will aber auch Bewohnerinnen und Bewohner inspirieren, selbst Anträge einzubringen und diese umzusetzen. Reichen Sie Ihre Ideen und Projekte ein und gestalten Sie den öffentlichen Raum vor Ihrer Haustüre selbst mit.

Wir freuen uns auf die gemeinsame Gestaltung der Stadt, die weiterhin so lebenswert bleibt wie sie jetzt ist, die aber im Sommer den Wienerinnen und Wienern mehr Schatten und Abkühlung als bisher bietet.

Franz Kobermaier

Leiter der Abteilung für Architektur und Stadtgestaltung





Gestaltungsvorschläge

1. Verschattung von Straßen und Gassen	6
2. Schattige Kunst- und Nachbarschaftsprojekte im Grätzl	8
3. Schattenkarte	11
4. Parklets	12
5. Textiler und pflanzlicher Sonnenschutz am Gehsteig	14



© Fassadengruende



Verschattung von Straßen und Gassen

Straßenübergrünung

BESCHREIBUNG

In schmalen Gassen, am besten in solchen mit nur einer Fahrspur, werden Spannseile über den Straßenraum gezogen. Die Grünpflanzen werden in Trögen oder im Erdreich an der Hausfassade eingesetzt, wachsen entlang der Spannseile und bilden ein grünes Dach über der Straße.

WAS IST ZU BEACHTEN?

Zwischen der Oberfläche der Fahrbahn und dem Blätterdach ist eine Durchfahrthöhe von mindestens 4,75m einzuhalten. Die Straßenbeleuchtung leuchtet die Straße bestmöglich aus und sorgt in der Nacht für ein ausreichendes Sicherheitsgefühl. Die Feuerwehr ist im Brandfall nicht von den Seilen behindert. Mit den Wiener Stadtgärten muss geklärt werden, wie und wann die Grünpflanzen zurück geschnitten werden. Wenn Sie eine Straßenbegrünung einreichen, muss die Hauseigentümerin oder der Hauseigentümer damit einverstanden sein.

IST GEBRAUCHSABGABE ZU ZAHLEN?

Für eine Übergrünung der Straße ist **keine** Gebrauchsabgabe zu zahlen.

ABGABE DES VOLLSTÄNDIGEN ANTRAGES BEI

Stadt Wien, Verkehrsorganisation und technische Verkehrsangelegenheiten

WEITERE EINGEBUNDENE DIENSTSTELLEN DER STADT WIEN

Architektur und Stadtgestaltung, Straßenverwaltung und Straßenbau, Wien leuchtet, Baupolizei, Wiener Stadtgärten, Feuerwehr

WEITERE MÖGLICHE PROJEKTPARTNERINNEN UND PROJEKTPARTNER

Hauseigentümerinnen und Hauseigentümer

Sommerliches Ritual in Geschäftsstraßen

BESCHREIBUNG

Vor Weihnachten werden viele Geschäftsstraßen mit Weihnachtsbeleuchtungen geschmückt, dafür gibt es Seile und Aufhängungen an Hausfassaden. Wenn es warm wird und die Weihnachtsbeleuchtung abgehängt ist, werden bestehende und ausreichend belastbare Seile dazu genutzt, um Straßen mit Textilien zu verschatten. Die Aufhängepunkte an der Hausfassade müssen der Belastung standhalten.

WAS IST ZU BEACHTEN?

Für eine angenehme Durchlüftung sorgen zum Beispiel senkrecht hängende Stofflamellen. Wärme staut sich nicht und kann in der Nacht wieder abstrahlen, Regenwasser kann frei ablaufen und die Belastung der Konstruktion bei starkem Wind ist geringer als mit waagrecht gespannten Sonnensegeln. Das Material für Sonnensegel und Lamellen sollte aus recyclefähigen Textilien sein, die kein oder wenig schädliches Plastik enthalten.

IST GEBRAUCHSABGABE ZU ZAHLEN?

Für die Beschattung von ganzen Straßen mit Lamellen oder Planen ist eine Gebrauchsabgabe zu zahlen. Die Gebrauchsabgabe ist von der Personengruppe, die eingereicht hat, zu entrichten (z.B. Verein).

ABGABE DES VOLLSTÄNDIGEN ANTRAGES BEI

› Stadt Wien, Verkehrsorganisation und technische Verkehrsangelegenheiten
› Wenn sich die gewünschte Beschattung an einen Ort im Marktgebiet befindet, gehen Sie mit Ihrem Antrag zum Marktamt.

WEITERE EINGEBUNDENE DIENSTSTELLEN DER STADT WIEN

Architektur und Stadtgestaltung, Straßenverwaltung und Straßenbau, Wien leuchtet, Baupolizei, Feuerwehr

WEITERE MÖGLICHE PROJEKTPARTNERINNEN UND PROJEKTPARTNER

Hauseigentümerinnen und Hauseigentümer, Wiener Wirtschaftskammer, örtlicher Einkaufsstraßenverein



Verschattung einer Straße in Madrid



Alternative Verschattungsmöglichkeit auf Plätzen

2



© Christian Fürthner

Kunst- und Nachbarschaftsprojekte im Grätzl

Beispiel: Nachbarschaftsprojekt mit Wäscheleinen

Im Rahmen von Kunst- und Nachbarschaftsprojekten im Grätzl sollen Projekte, die das Thema Schatten behandeln, leichter im öffentlichen Raum umgesetzt werden können. Als positiver Nebeneffekt verstärkt sich der soziale Zusammenhalt in der Nachbarschaft und die Bewohnerinnen und Bewohner identifizieren sich stärker mit ihrem Grätzl. Im besten Fall werden erfolgreiche Projekte in anderen Grätzln nachgemacht. Wäscheleinen, die quer über eine schmale Gasse gespannt sind, und auf denen Wäsche trocknet, erzeugen Schatten. Gleichzeitig kühlen sie die Straße durch Verdunstung von Wasser ab. Die Durchlüftung der Straße wird nicht beeinträchtigt. Außerdem sinkt der Energieverbrauch, den Wäschetrockner verursachen.

WAS IST ZU BEACHTEN?

Zwischen aufgehängter Wäsche und Fahrbahn muss eine Durchfahrthöhe von mindestens 4,75m eingehalten sein. Die optimale Ausleuchtung der Straße sorgt bei Dunkelheit für ein ausreichendes Sicherheitsgefühl und ist zu berücksichtigen. Die Feuerwehr ist im Brandfall von den gespannten Wäscheleinen nicht behindert. Wenn bei einem Kunst- und Nachbarschaftsprojekt keine Wäsche verwendet wird, soll das verwendete Material aus recyclefähigen Textilien sein, die kein oder wenig schädliches Plastik enthalten.

IST GEBRAUCHSABGABE ZU ZAHLEN?

Für temporäre Kunst- und Nachbarschaftsprojekte ist **keine** Gebrauchsabgabe zu zahlen.

ERSTE ANSPRECHPARTNERIN FÜR FRAGEN UND ANTRAG

Grätzloase (Kontakt im Anhang).

WEITERE EINGEBUNDENE DIENSTSTELLEN DER STADT WIEN

Stadt Wien, Verkehrsorganisation und technische Verkehrsangelegenheiten, Architektur und Stadtgestaltung, Wien leuchtet, Baupolizei, Feuerwehr


WEITERE MÖGLICHE PROJEKTPARTNERINNEN UND PROJEKTPARTNER

Hauseigentümerinnen und Hauseigentümer

8

Beispiel für ein Kunstprojekt mit Überschattung des öffentlichen Raumes: Grieskirchen

Ein 144 m langes und bis zu 70 m breites Netz aus mehreren tausend Knoten überspannt die Innenstadt von Grieskirchen in Oberösterreich. Es ist an 10 Aufhängepunkten an 10 Dachstühlen montiert und zeigt unter anderem, dass alle in der Gemeinde miteinander verbunden sind. Das Netz wurde von der Künstlerin Maria Treml erstmals für die Landesausstellung 2010 gemacht. Es bestand aus Misch- und Baumwollgewebe und war nicht für den längerfristigen Gebrauch gedacht – trotzdem hielt es 4 Jahre. Das Forum Stadtentwicklung und das Kulturforum Landl bemühten sich um die Finanzierung einer Neuauflage und fanden genügend Sponsorinnen und Sponsoren. Neben Gewerbe- und Industriebetrieben, Banken und privaten Personen sponserte die Stadt die Materialkosten, auch das Land Oberösterreich hat das Projekt unterstützt. Das Netz wurde von Hand geknüpft, Gurte aus Polyester wurden miteinander verwoben – dieses witterungsbeständigere Material wird im Winter abgenommen und soll 15 Saisonen halten.

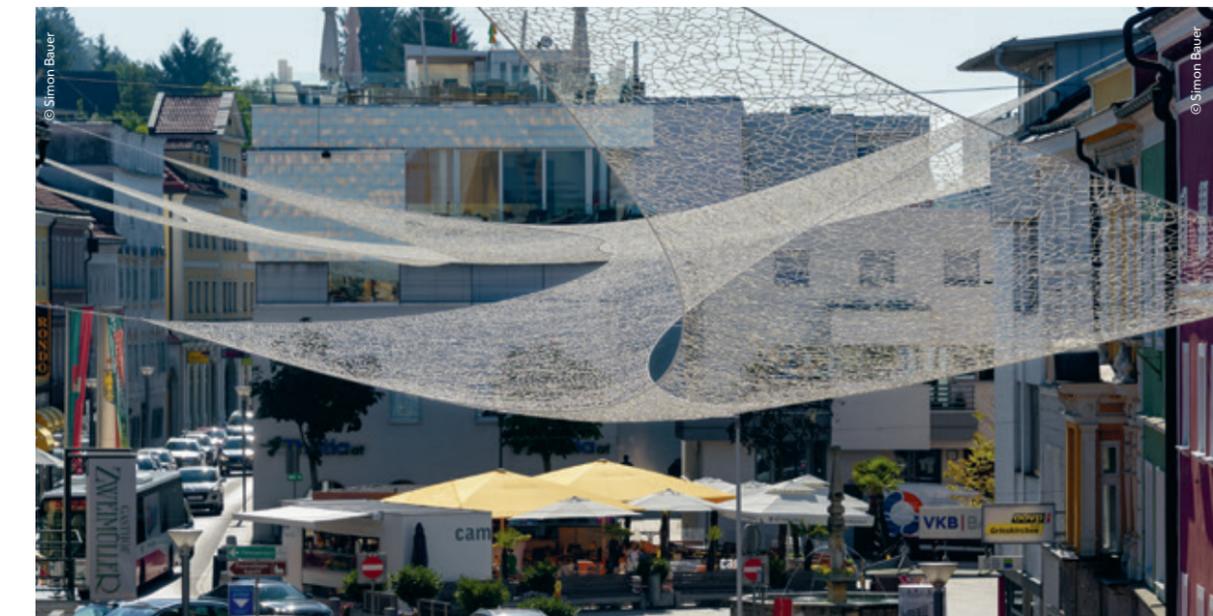

© Simon Bauer

© Simon Bauer

9

Beispiel für Schatten im halböffentlichen Raum: Wiener Museumsquartier

Im Sommer 2012 entstand im Kinderhof des Wiener Museumsquartiers die lebendige Kagome Sandkiste. Konzipiert und entwickelt wurde sie von PPAG architects zusammen mit Julia Stefanie Meyer und Simon Oberhammer.

Das begehbare Weidenobjekt bestand aus 5m langen Weidensetzlingen, die im Erdreich verwurzelt und mit horizontalen 1-jährigen Weidenstecken verwoben waren. Im Zentrum des Objekts war eine Sandfläche, die durch die Blätter der Weiden beschattet war.

Architekten: PPAG architects in Kooperation mit Stefanie Meyer & Simon Oberhammer



Beispiel: Schatten im „Regen.Wald“ am Dornerplatz

Künstler und Künstlerinnen haben mit 270 bunten Regenschirmen ein lockeres Dach über dem Dornerplatz gespannt. So ist inmitten des 17. Bezirks eine zeitlich begrenzte Schattenoase entstanden. Das Kunstprojekt hat mit der Schönheit des Schattens gespielt. Es hat den Ort in einen städtischen Wohlfühlraum zum Feiern verwandelt, in einen Grätzl-Treffpunkt, an dem unter anderem darüber diskutiert wurde, was eine lebenswerte Stadt ausmacht. Die Projektidee stammt von Alain Tisserand und Karin Prauhart. Das Projekt wurde im Rahmen von WIEN LEBT 2015 und 2016 realisiert und von der Stadtinitiative „space and place“ kuratiert. Finanziert wurde es vom Verein Stadtimpuls aus Mitteln der Stadt Wien.



Schattenkarte

BESCHREIBUNG

Zuständige Fachabteilungen werten mit Hilfe von digitalen Karten und 3D-Modellen bestehenden Gebäude- und Baumschatten in den Straßen und Gassen von Wien aus. Ist ein besonders schattiger Ort gefunden, stellt die Stadt dort eine zusätzliche Sitzbank auf, wenn die verbleibende Gehsteigfläche breit genug zum Durchgehen ist.

WAS IST ZU BEACHTEN?

Auch Sie können bei der Abteilung für Straßenverwaltung und Straßenbau anfragen, wenn sie unter einem selbst gefundenen Gebäude- oder Baumschatten eine Sitzbank von der Stadt Wien aufgestellt haben möchten. Das ist aber nur dann möglich, wenn mindestens 2,50m restliche Gehsteigfläche zum Durchgehen oder Vorbeigehen frei bleibt. Die Bezirksvertretung des jeweiligen Bezirks muss einwilligen.


IST GEBRAUCHSABGABE ZU ZAHLEN?

Für Bänke, die die Stadt Wien aufstellt, ist **keine** Gebrauchsabgabe zu zahlen.

HIER KÖNNEN SIE EINE ANREGUNG EINBRINGEN, WENN SIE EINEN SCHATTIGEN ORT FÜR EINE BANK GEFUNDEN HABEN
Stadt Wien, Straßenverwaltung und Straßenbau

WEITERE EINGEBUNDENE DIENSTSTELLEN DER STADT WIEN
Wiener Stadtgärten, Architektur und Stadtgestaltung, Umweltschutz, Verkehrsorganisation und technische Verkehrsangelegenheiten, Stadtvermessung

3

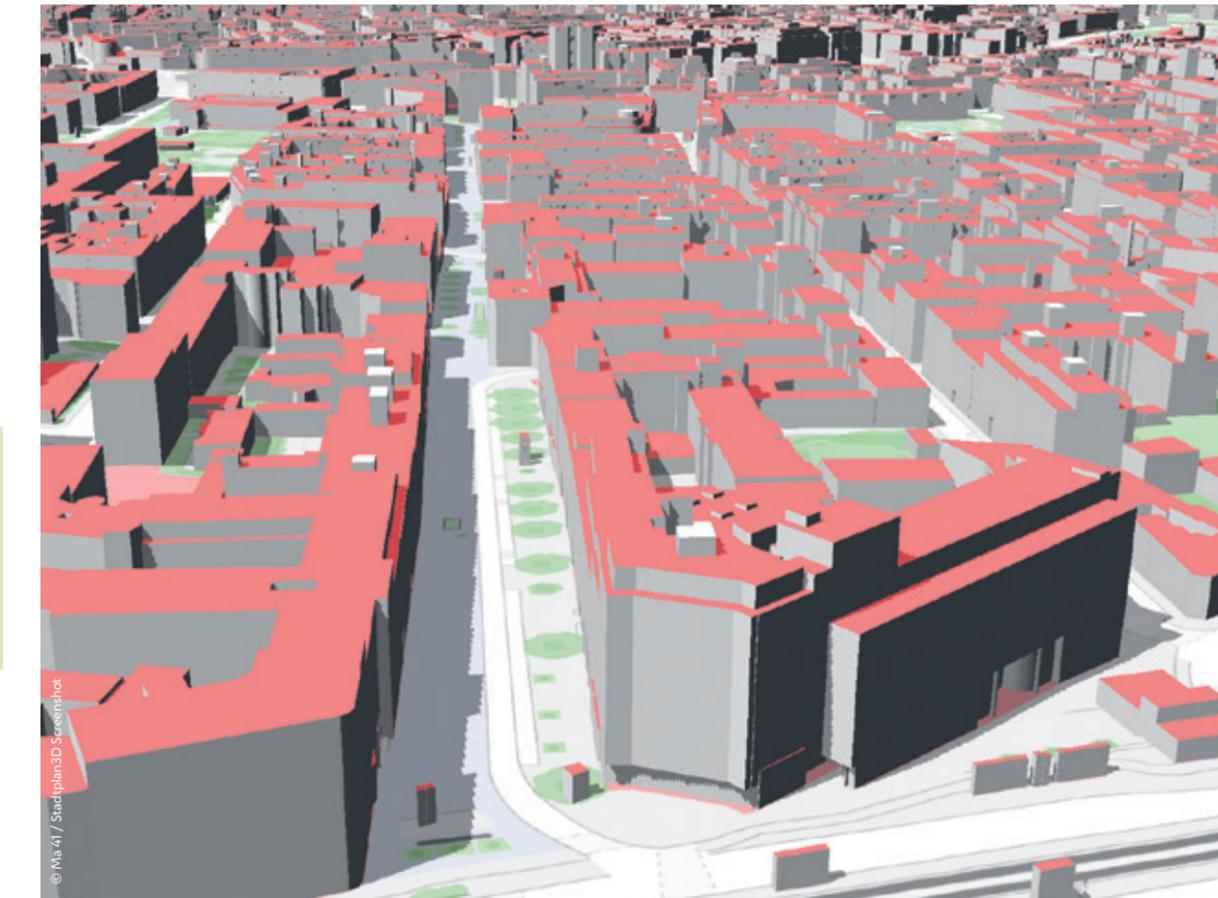

4



© gaupenraub+/-

Parklets

BESCHREIBUNG

Parklets sind nicht kommerzielle Aufenthaltsflächen, die von Anfang März bis Mitte November in der Parkspur eingerichtet werden können. Sie dürfen von allen genutzt werden und schaffen neue Verweilmöglichkeiten und Begegnungsorte im Grätzl. In der heißen Jahreszeit können Parklets verschattet werden. Leichte Rahmenkonstruktionen aus Stahlrohrprofilen oder Holz, die in Pflanztrögen verankert werden können, bilden das Grundgerüst. Dazwischen werden Seile gespannt oder Klemmschienen angebracht. Diese werden mit senkrecht hängenden Textilamellen oder Sonnensegeln ausgestattet.

WAS IST ZU BEACHTEN?

Die Rahmenkonstruktion soll leicht abbaubar sein. Beachten Sie bei der Ausrichtung der Textilbespannung den Sonnenstand. Aus Gründen der Verkehrssicherheit müssen die Steher möglichst schmal sein. Die Pflanzgefäße oder Wände des Parklets dürfen inklusive Pflanzen nicht höher als 1,20m sein. Zwischen Boden des Parklets und der Unterkante des Schattens müssen in der Regel mindestens 2,50m zum Durchgehen frei bleiben. Die Materialien für waagerechte Sonnensegel oder hängende Lamellen sollen aus recyclefähigen Textilien sein, die kein oder wenig schädliches Plastik enthalten. Das Regenwasser muss gut abfließen können und darf den Gehsteig und die Straße nicht beeinträchtigen. Die Feuerwehr ist im Brandfall vom Parklet nicht behindert. Details zur Bewilligung von Parklets finden Sie in der Broschüre „Belebte Freiräume - Öffentlicher Parkraum und alternative Nutzung“ der Stadt Wien.

IST GEBRAUCHSABGABE ZU ZAHLEN?

Für Parklets müssen Sie **keine** Gebrauchsabgabe zahlen.

ERSTE ANSPRECHPARTNERIN FÜR FRAGEN UND ANTRAG


Grätzloase (Kontakt im Anhang)

WEITERE EINGEBUNDENE DIENSTSTELLEN DER STADT WIEN

Verkehrsorganisation und technische Verkehrsangelegenheiten, Straßenverwaltung und Straßenbau (zuständig für privatrechtliche Vereinbarung), Architektur und Stadtgestaltung



Skizze: Parklet mit Sonnenschutz

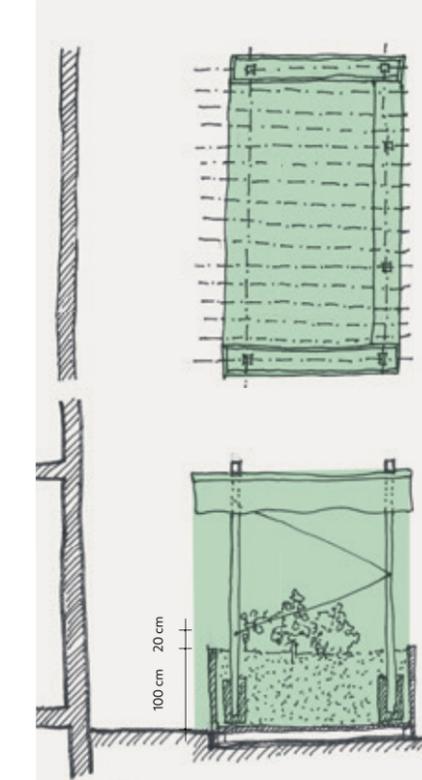

Draufsicht und Schnitt:
Parklet mit Sonnenschutz



Parklet mit Stoffsegel als Sonnenschutz

5



Textiler und pflanzlicher Sonnenschutz am Gehsteig

Markisen

BESCHREIBUNG

Wo Pflanzen nicht zum Einsatz kommen können, wird mit Textilien beschattet. Eine Markise ist eine fix an der Hausfassade verankerte, über den Gehsteig ausfahrbare Konstruktion, die mit strapazierfähigem, wetterbeständigem Stoff bespannt ist. Sie dient als Sonnen-, Wärme-, Blend- und Objektschutz.

WAS IST ZU BEACHTEN?

Markisen können nur über dem Erdgeschoß montiert werden. Gründerzeithäuser – sie sind in der Regel mit vielen Dekorelementen verziert – sind dazu besser geeignet, da hier das Erdgeschoß meist etwas höher ist. Zwischen Gehsteigoberkante und der Unterkante der ausgefahrenen Markise muss mindestens eine Höhe von 2,50m zum Durchgehen frei bleiben. Die ausgefahrene Markise muss 60cm vor der Gehsteigkante enden. Bei der Montage der Markise dürfen keine Dekorelemente der Fassade überdeckt werden. Die Hauseigentümerin oder der Hauseigentümer muss einwilligen.

IST GEBRAUCHSABGABE ZU ZAHLEN?

Für Markisen müssen Sie eine Gebrauchsabgabe zahlen.

ABGABE DES VOLLSTÄNDIGEN ANTRAGES BEI

- › Stadt Wien, Verkehrsorganisation und technische Verkehrsangelegenheiten
- › Wenn sich die eingereichte Markise in einer Schutzzone oder an einem denkmalgeschützten Objekt befindet, dann bringen Sie den Antrag bei der Baupolizei ein.*
- › Wenn sich der gewünschte Schatten auf Marktgebiet befindet, gehen Sie mit dem Antrag zum Marktamt.

WEITERE EINGEBUNDENE DIENSTSTELLEN DER STADT WIEN

Architektur und Stadtgestaltung, Straßenverwaltung und Straßenbau

WEITERE PROJEKTPARTNERINNEN UND PROJEKTPARTNER

Hauseigentümerinnen und Hauseigentümer, im Fall von einem denkmalgeschützten Gebäude: Bundesdenkmalamt.

Textiler Sonnenschutz auf einer Leichtkonstruktion

BESCHREIBUNG

An der Hausfassade wird eine Leichtkonstruktion geschaffen, die zur Verschattung mit Textilien ausgestattet wird.

WAS IST ZU BEACHTEN?

Der Schlosser zeichnet einen Plan und baut die Leichtkonstruktion aus Druckstäben und Zugseilen aus Edelstahl. Die Konstruktion muss 60cm vor der Gehsteigkante enden. Als Material für den Sonnenschutz kommen Markisenstoffe zur Anwendung. Die Hauseigentümerin oder der Hauseigentümer muss einwilligen.

IST GEBRAUCHSABGABE ZU ZAHLEN?

Für Sonnenschutz auf einer Leichtkonstruktion müssen Sie Gebrauchsabgabe zahlen.

ABGABE DES VOLLSTÄNDIGEN ANTRAGES BEI


- › Stadt Wien, Verkehrsorganisation und technische Verkehrsangelegenheiten
- › Wenn sich die eingereichte Markise in einer Schutzzone oder an einem denkmalgeschützten Objekt befindet, dann bringen Sie den Antrag bei der Baupolizei ein.*
- › Wenn sich der gewünschte Schatten auf Marktgebiet befindet, gehen Sie mit Ihrem Antrag zum Marktamt.

WEITERE EINGEBUNDENE DIENSTSTELLEN DER STADT WIEN


Architektur und Stadtgestaltung, Straßenverwaltung und Straßenbau

WEITERE PROJEKTPARTNERINNEN UND PROJEKTPARTNER

Hauseigentümerinnen und Hauseigentümer, im Fall von einem denkmalgeschützten Gebäude: Bundesdenkmalamt.

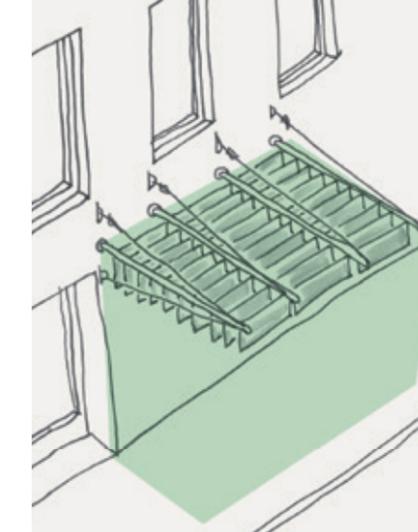

Skizze: textile Lamellen als Sonnenschutz

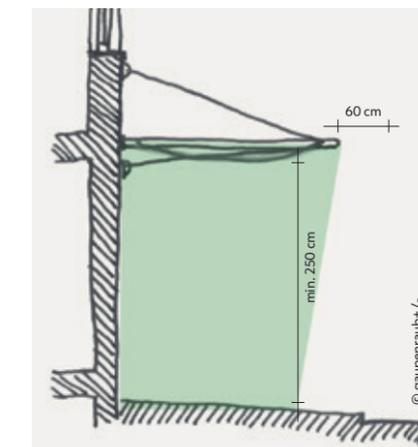

Schnitt: textiler Sonnenschutz (Dreiecksegel, textile Lamellen, ...)

* Auf der Homepage der Stadt Wien bringen Sie in Erfahrung, ob Sie sich in einer Schutzzone befinden: <https://www.wien.gv.at/flaechenwidmung/public/>.



© LAZ? / Nina Chlebke-Darokhauer

Dreiecksegel zur Hausfassade gespannt

BESCHREIBUNG

Es ist möglich, Gehsteige mit Dreiecksegeln zu verschatten, die an der Hausfassade angebracht sind. Bei einer Abspannung von Dreiecksegeln von Parklets zur Hausfassade ist eine Durchgangshöhe von mindestens 2,50m einzuhalten.

WAS IST ZU BEACHTEN?

Es können Markisenstoffe oder recyclefähige Textilien verwendet werden, die wenig schädliches Plastik enthalten. Die Hauseigentümerin oder der Hauseigentümer muss dem Sonnenschutz zustimmen.

Textiler und pflanzlicher Sonnenschutz auf einer Leichtkonstruktion, mit Rankhilfe an der Hausmauer

BESCHREIBUNG


Pflanztröge werden entlang der Hausmauer platziert und Rankhilfen an der Hausmauer verankert. Leichte Konstruktionen aus Druckstäben und Zugseilen schaffen Elemente, die den Gehsteig verschatten, wenn die Kletterpflanzen gewachsen sind.

WAS IST ZU BEACHTEN?

Die Kletterpflanzen brauchen ein bis zwei Jahre, um die notwendige Höhe zu erreichen. Bis dahin kann die Verschattung in den Sommermonaten auch mit Textilien erfolgen – zum Beispiel mit Tarnnetzen, Stoffsegeln oder textilen Lamellen. Die Leichtkonstruktion muss 60cm vor der Gehsteigkante aufhören. Zwischen Gehsteigniveau und Unterkante der Leichtkonstruktion muss mindestens 2,50m Durchgangshöhe frei bleiben. Die Feuerwehr ist im Brandfall nicht von der Konstruktion behindert. Die Hauseigentümerin oder der Hauseigentümer muss einwilligen. Wenn die Kletterpflanzen eine direkte Verbindung mit dem Erdreich haben, muss eine privatrechtliche Vereinbarung mit der Abteilung Straßenverwaltung und Straßenbau geschlossen werden.

IST GEBRAUCHSABGABE ZU ZAHLEN?

Rankhilfen, die an der Hausmauer angebracht sind, benötigen nur eine Kenntnisnahme nach dem Gebrauchsabgabegesetz. Sie müssen dafür **keine** Gebrauchsabgabe zahlen.

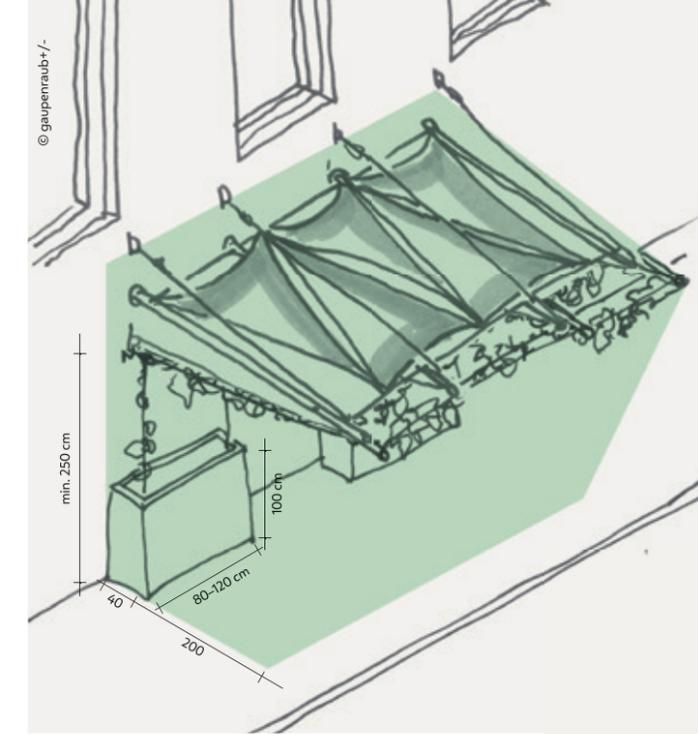

Skizze: Kombination aus textilen und pflanzlichen Verschattungselementen an der Fassade



ABGABE DES VOLLSTÄNDIGEN ANTRAGES BEI

- › Verkehrsorganisation und technische Verkehrsangelegenheiten
- › Wenn sich die eingereichte Markise in einer Schutzzone oder an einem denkmalgeschützten Objekt befindet, dann bringen Sie den Antrag bei der Baupolizei ein*.
- › Wenn sich der gewünschte Schatten auf Marktgebiet befindet, gehen Sie mit dem Antrag zum Marktamt.

WEITERE EINGEBUNDENE DIENSTSTELLEN DER STADT WIEN
Architektur und Stadtgestaltung, Straßenverwaltung und Straßenbau

WEITERE PROJEKTPARTNERINNEN UND PROJEKTPARTNER
Hauseigentümerinnen und Hauseigentümer, im Fall von einem denkmalgeschützten Gebäude: Bundesdenkmalamt.

*Auf der Homepage der Stadt Wien bringen Sie in Erfahrung, ob Sie sich in einer Schutzzone befinden: <https://www.wien.gv.at/flaechenwidmung/public/>.

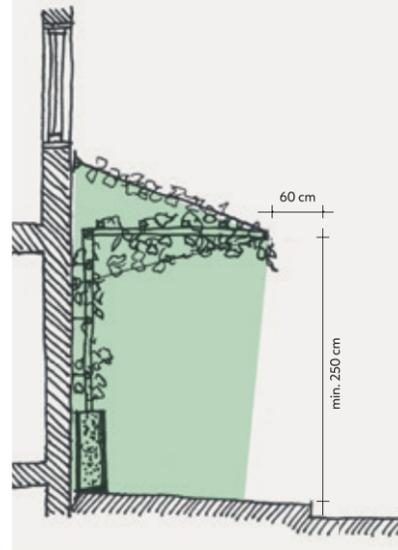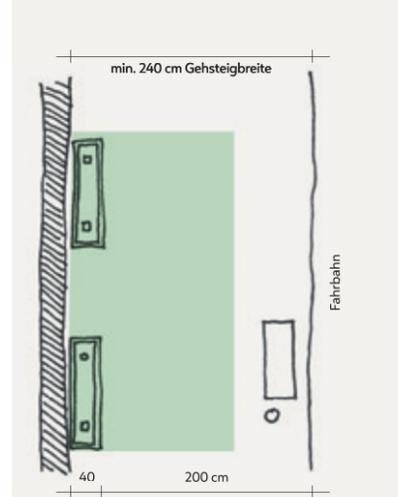

Grundriss und Schnitt: Kombination aus Verschattungselementen an der Fassade; die Textilspannung wird genutzt bis ausreichend Begrünung vorhanden ist.

© gaupenraub+/-



© gaupenraub+/-

An der Hauswand (pflanzlich)

BESCHREIBUNG

Die Skizze rechts zeigt, wie es aussieht, wenn die Kletterpflanzen bereits zwei Jahren nach oben gewachsen sind. Sie bilden ein schattiges Blätterdach über dem Gehsteig. Der textile Sonnenschutz ist hier schon abgenommen worden.

WAS IST ZU BEACHTEN?

Die Kletterpflanzen müssen regelmäßig geschnitten werden, so dass mindestens eine Durchgangshöhe von 2,50m zwischen Gehsteigniveau und dem Blätterdach eingehalten wird.



Skizze: Pflanzlicher Sonnenschutz an der Fassade

Textiler und pflanzlicher Sonnenschutz auf einer Leichtkonstruktion, mit Rankhilfe neben der Fahrbahn

BESCHREIBUNG


Pflanztröge am Gehsteigrand dienen als Fundament für Konstruktionen mit Spannseilen, Druckstäben und Zugseilen, die über den Gehsteig ragen. Die Kletterpflanzen wachsen an den Rankhilfen hoch und bilden nach 1 bis 2 Jahren ein Blätterdach. Bis dahin wird mit Sonnensegeln oder Textilbahnen verschattet. Am besten mit frei hängenden, senkrechten Lamellen. Auf diese Art wird ein Wärmestau unter der Verschattung verhindert und Wärme kann in der Nacht wieder abstrahlen. Regenwasser kann frei ablaufen, und der Wind hat keine Angriffsflächen. Aber auch horizontale Stoffsegel oder Tarnnetze sind möglich.

WAS IST ZU BEACHTEN?

Die Pflanztröge müssen in einem Abstand von 60cm zur Gehsteigkante aufgestellt sein. Zwischen Gehsteigniveau und Unterseite des Blätterdaches muss mindestens 2,50m Durchgangshöhe frei bleiben. Es können Markisenstoffe oder recycelfähige Textilien verwendet werden, die wenig schädliches Plastik enthalten. Die Hauseigentümergein oder der Hauseigentümer muss einwilligen.

IST GEBRAUCHSABGABE ZU ZAHLEN?

Rankhilfen im öffentlichen Raum benötigen nur eine Kenntnisnahme durch die Abteilung für Verkehrsorganisation und technische Verkehrsangelegenheiten. Sie müssen daher **keine** Gebrauchsabgabe zahlen.

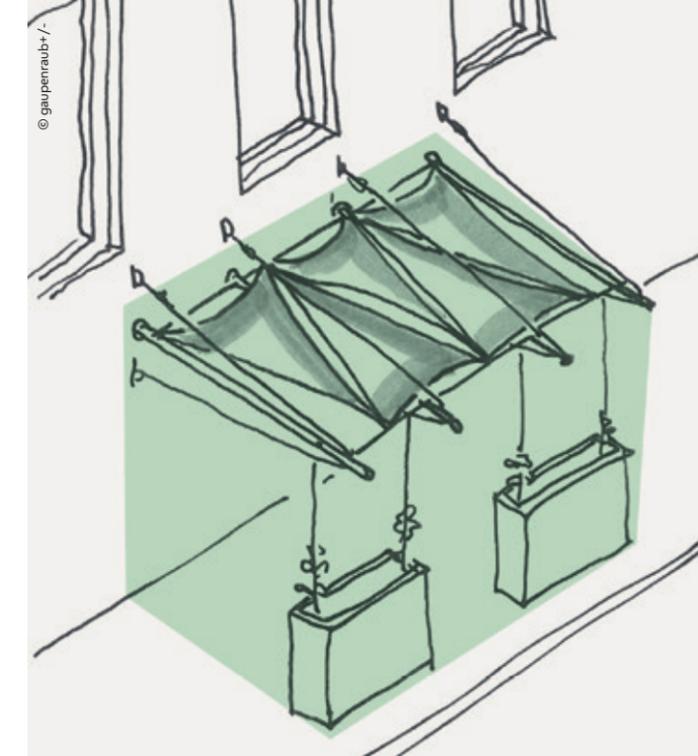

Skizze: Kombination aus textilen und pflanzlichen Verschattungselementen mit Pflanztrögen am fahrbahnseitigen Gehsteigrand

ABGABE DES VOLLSTÄNDIGEN ANTRAGES BEI



- › Verkehrsorganisation und technische Verkehrsangelegenheiten
- › Wenn sich die eingereichte Markise in einer Schutzzone oder an einem denkmalgeschützten Objekt befindet, dann bringen Sie den Antrag bei der Baupolizei ein*.
- › Wenn sich der gewünschte Schatten auf Marktgebiet befindet, gehen Sie mit dem Antrag zum Marktamt.

WEITERE EINGEBUNDENE DIENSTSTELLEN DER STADT WIEN

Architektur und Stadtgestaltung, Straßenverwaltung und Straßenbau



WEITERE PROJEKTPARTNERINNEN UND PROJEKTPARTNER

Hauseigentümerinnen und Hauseigentümer, im Fall von einem denkmalgeschützten Gebäude: Bundesdenkmalamt.

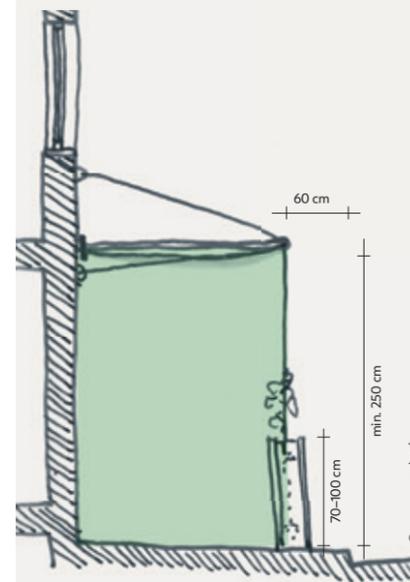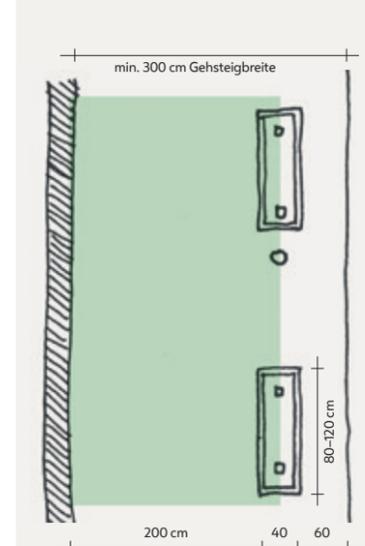


Grundriss und Schnitt: Kombination aus textilen und pflanzlichen Verschattungselementen mit Pflanztrögen am fahrbahnseitigen Gehsteigrand

* Auf der Homepage der Stadt Wien bringen Sie in Erfahrung, ob Sie sich in einer Schutzzone befinden: <https://www.wien.gv.at/flaechenwidmung/public/>.

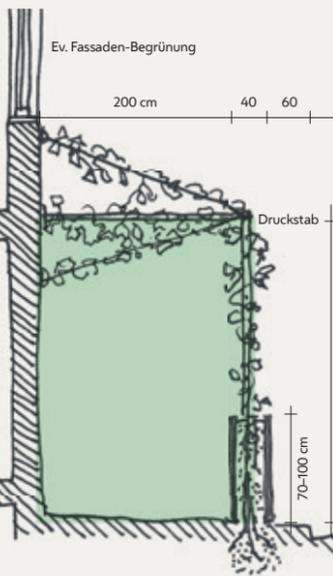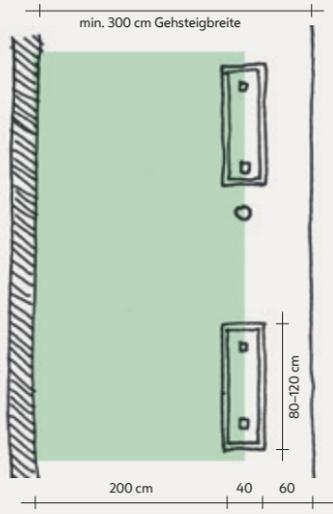

Grundriss und Schnitt: pflanzlicher Sonnenschutz mit Pflanztrögen am fahrbahnseitigen Gehsteigrand

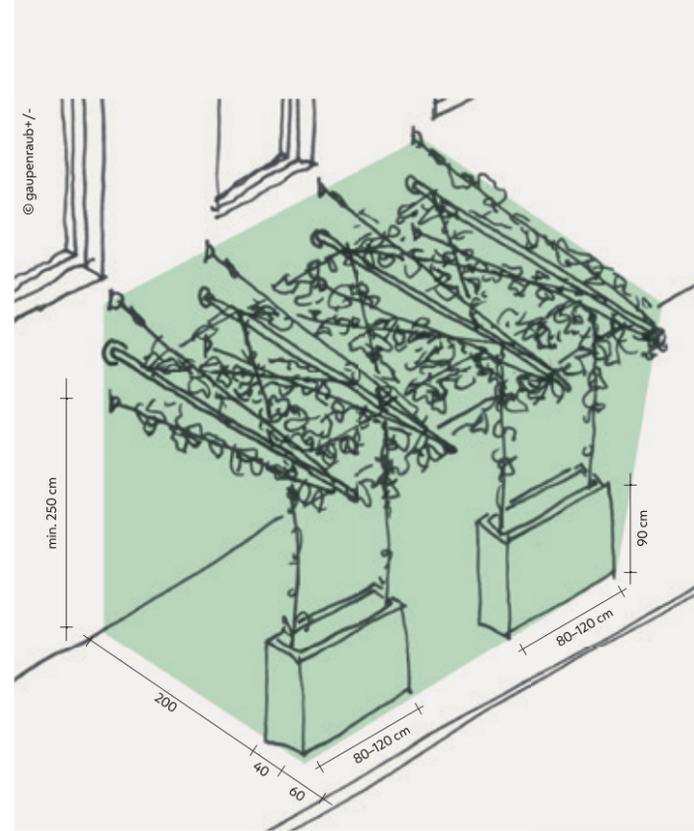

Skizze: pflanzlicher Sonnenschutz mit Pflanztrögen am fahrbahnseitigen Gehsteigrand

Am fahrbahnseitigen Gehsteigrand (pflanzlich)

BESCHREIBUNG

Die Skizze zeigt, wie es aussieht, wenn die Kletterpflanzen nach zwei Jahren hinauf gewachsen sind. Der textile Sonnenschutz ist deshalb schon abgenommen.

WAS IST ZU BEACHTEN?

Die Kletterpflanzen müssen regelmäßig geschnitten werden, sodass mindestens eine Durchgangshöhe von 2,50m zwischen Gehsteigniveau und dem Blätterdach eingehalten wird. Die Feuerwehr wird im Brandfall nicht von der Konstruktion behindert. Wenn die Kletterpflanzen eine direkte Verbindung mit dem Erdreich haben, muss eine privatrechtliche Vereinbarung mit der Abteilung Straßenverwaltung und Straßenbau geschlossen werden.



Pflanzlicher Sonnenschutz ohne Kontakt zur Fassade, mit Rankhilfe neben der Fahrbahn

BESCHREIBUNG

Wenn die Fassade nicht berührt werden soll, kann eine freistehende Konstruktion gewählt werden. Diese dient als Rankhilfe für Kletterpflanzen und kann senkrecht sein, oder noch zusätzlich über den Gehsteig ausladen.

WAS IST ZU BEACHTEN?

Ein Mindestabstand zum Rand der Fahrbahn von 60cm ist einzuhalten. Am Gehsteig ist zumindest eine Durchgangsbreite von 2,00m einzuhalten. Wenn mit der Verschattung eine Sitzgelegenheit errichtet wird, muss am Gehsteig eine Durchgangsbreite von mindestens 2,50m verbleiben. Wenn die Kletterpflanzen eine direkte Verbindung mit dem Erdreich haben, muss eine privatrechtliche Vereinbarung mit der Abteilung für Straßenverwaltung und Straßenbau geschlossen werden. Es kann sein, dass für die Standsicherheit ein Fundament erforderlich ist. Wenn das der Fall ist, muss das Ansuchen an die Baupolizei gerichtet werden.

IST GEBRAUCHSABGABE ZU ZAHLEN?



Rankhilfen im öffentlichen Raum benötigen nur eine Kenntnisnahme durch die Abteilung für Verkehrsorganisation und technische Verkehrsangelegenheiten. Sie müssen daher **keine** Gebrauchsabgabe zahlen.

ABGABE DES VOLLSTÄNDIGEN ANTRAGS BEI

- › Verkehrsorganisation und technische Verkehrsangelegenheiten
- › Wenn für das eingereichte Projekt ein Fundament erforderlich ist, gehen Sie mit dem Antrag zur Baupolizei. Ob ein Fundament notwendig ist, muss jene Firma sagen, die das Projekt in Ihrem Auftrag baulich herstellt und die eine entsprechende Befugnis haben muss - zum Beispiel ein Bauunternehmen.
- › Wenn sich der gewünschte Schatten auf Marktgebiet befindet, gehen Sie mit dem Antrag zum Marktamt.

WEITERE EINGEBUNDENE DIENSTSTELLEN DER STADT WIEN

Architektur und Stadtgestaltung, Straßenverwaltung und Straßenbau

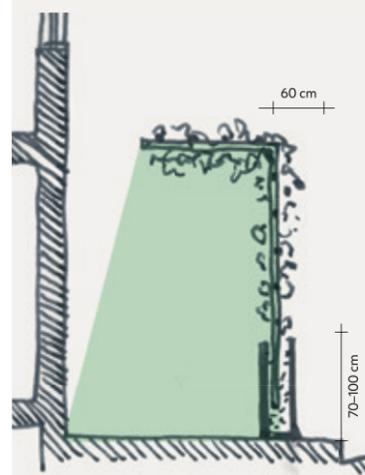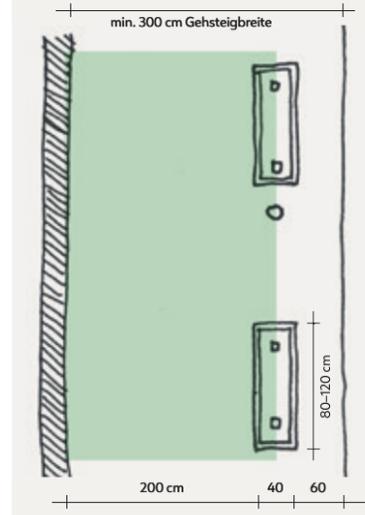

Schnitt und Grundriss: pflanzlicher Sonnenschutz am fahrbahnseitigen Gehsteigrand ohne Fassadenberührung

Hinweise zur Genehmigung

Haben Sie Interesse, an einem bestimmten Ort eine Verschattungsidee umzusetzen? Erstellen Sie einfache Planunterlagen.

Um ihren eigenen finanziellen Rahmen auszuloten, fragen Sie bei einem Hersteller oder einer Herstellerin, zum Beispiel einer Schlosserei oder einem Bauunternehmen an, wieviel die Umsetzung Ihres Konzeptes kostet.

Tipp: Es ist ratsam, zumindest drei Angebote von verschiedenen Firmen einzuholen. So können Sie die Preise vergleichen.

Die **Planunterlagen** enthalten:

- › Ein formloses Ansuchen (mit Ihrem Namen, Ihrer Adresse, Ihrer Unterschrift und dem genauen Ort der beabsichtigten Verschattungsmaßnahme).
- › Eine Planskizze im Maßstab 1:50
- › Fotos von der Örtlichkeit: Am besten mit einer Fotomontage ihres Schattenelements.
- › Wenn erforderlich, die Zustimmung des Hausbesitzerin oder des Hausbesitzers.

Tipp: Achten sie darauf, dass am Plan alle Durchgangshöhen und Mindestabstände eingehalten sind.

Wenden Sie sich mit Planunterlagen und Projektantrag an jene Dienststelle, die im Katalog als erste unter „Abgabe des vollständigen Antrags bei“ aufgeführt wird.

Tipp: Wenn Ihr Haus unter Denkmalschutz steht, kontaktieren Sie auch das Bundesdenkmalamt. An denkmalgeschützten Häusern ist eine entsprechende, gut sichtbare Plakette angebracht. Wenn Sie ein Parklet einreichen wollen, unterstützt Sie das Aktionsprogramm Grätzloase finanziell und mit einer Beratung.

Die Dienststelle, bei der Sie den **Antrag** einreichen (zum Beispiel Abteilung Verkehrsorganisation und technische Verkehrsangelegenheiten), lädt dann andere Dienststellen und Einheiten der Stadt Wien und die Bezirksvertretung zu einer Ortsverhandlung ein, an der Sie teilnehmen. Hier wird besprochen, ob Ihr Projekt so umgesetzt werden kann, wie es von Ihnen eingereicht ist. Für die Ortsverhandlung müssen Sie eine einmalige Gebühr bezahlen, die ungefähr 100€ beträgt.

Wenn in Ihrer Planung alle Auflagen aus der **Ortsverhandlung** berücksichtigt sind, bekommen Sie einen positiven Bescheid für Ihr Projekt zugeschickt.

Erst danach können Sie den Hersteller oder die Herstellerin mit der Umsetzung Ihres Projektes beauftragen. Die Umsetzung muss den Inhalten von Ihren Planskizzen und den Auflagen aus dem **Bescheid** entsprechen.

Weiterer Tipp: Planen Sie eine entsprechende **Vorlaufzeit** ein! Die Einholung von Anboten, das Verfahren der Genehmigung und die Umsetzung der Maßnahme nehmen in der Regel einige Wochen in Anspruch.

Bei der Planung zu beachten

- › Die Länge der Verschattungskonstruktion entspricht maximal der Fassadenlänge des Hauses.
- › Auf dem Gehsteig muss eine Breite von mindestens 2,00m frei bleiben. Wenn Pflanztröge an der Fassade aufgestellt werden und auf der Straße Schräg- und Senkrechtparkplätze sind, muss auf dem Gehsteig eine Breite von mindestens 2,50m frei bleiben.
- › Bei einem Schattenelement mit Sitzbank müssen zusätzlich weitere 50cm frei bleiben, damit zum Vorbeigehen oder Durchgehen 2,00m frei bleiben, wenn jemand auf der Sitzbank rastet.
- › Die Pflanztröge sind maximal 100cm hoch.
- › Freilaufende und freihängende Elektroleitungen sind verboten.

FAHRBAHNSEITIG

- › Pflanztröge - als seitliche Abgrenzung zur Fahrbahn - sollen durch ihr eigenes Gewicht standsicher sein. Eine fixe Verankerung im Gehsteig muss vertraglich festgelegt werden und ist nur im Einzelfall möglich.
- › Ein Pflanztrog darf maximal 100cm hoch sein und muss einen Abstand von 60cm zum Fahrbahnrand haben.
- › Vermeiden Sie eine Barriere durch Pflanztröge. Zwischen den einzelnen Pflanztrögen oder Rankhilfen muss genügend Abstand sein, so dass 2 Personen nebeneinander durchgehen können.

BITTE BEACHTEN SIE FÜR DIE QUALITÄTSSICHERUNG IM ÖFFENTLICHEN RAUM FOLGENDES

- › Die hier vorgestellten Möglichkeiten zur Beschattung müssen den lokalen Nutzungskonzepten entsprechen. Nutzungskonzepte gibt es zum Beispiel für die Mariahilfer Straße oder für die Kärntnerstraße.
- › Das verwendete Material muss zum örtlichen Stadtbild passen.
- › Verwenden Sie hochwertige Materialien.
- › Wählen Sie dezente Farben.
- › Führen Sie Begrenzungselemente so aus, dass sehbehinderte Menschen einen ausreichenden farblichen Kontrast zur Umgebungsfläche wahrnehmen können.
- › Achten Sie bitte zu Ihrer eigenen Sicherheit auf **statische Nachweise** des von Ihnen beauftragten Herstellers oder der Herstellerin. Die Stadt Wien übernimmt keine Haftung.
- › Das Anbringen von Werbung auf Verschattungselementen ist verboten.

WAS SOLLTEN SIE NOCH WISSEN?

Wenn es brennt, muss die Feuerwehr zufahren und durchfahren können. Um den Rettungsweg sicher zu machen, gibt es behördlich genehmigte Aufstellflächen für die Feuerwehr. Diese dürfen nicht beeinträchtigt sein. Informationen über mögliche Aufstellflächen erhalten Sie mit einer Vollmacht des Grundeigentümers oder der Grundeigentümerin bei der Baupolizei. Wenn Sie ein Bauansuchen bei der Baupolizei machen müssen, fragen Sie bitte dort, welche Unterlagen dem Antrag beigelegt werden müssen. Zusätzlich sind hier nämlich zum Beispiel ein Grundbuchsauszug vom Bezirksgericht, ein Lageplan und spezielle statische Nachweise erforderlich.

Die optimale Ausleuchtung der Straße sorgt bei Dunkelheit für ausreichendes Sicherheitsgefühl und ist zu berücksichtigen.

Bepflanzungen oder Rankgerüste, die nicht in Zusammenhang mit einem Schanigarten stehen, müssen nach dem Gebrauchsabgabegesetz (GAG) zwar bewilligt werden, Sie müssen aber **keine** Gebrauchsabgabe dafür zahlen.

Suchen Sie Markisen und pflanzlichen Sonnenschutz unabhängig von einem Schanigarten an.

Wenn Sie ein Projekt einreichen und umsetzen, haften Sie für die Errichtung, Erhaltung und Sicherheit und tragen alle Kosten, auch jene, die in Zukunft entstehen.

DURCHFÜHRUNG DER BAUMASSNAHMEN

Alle notwendigen Aufgrabungen und Wiederherstellungen müssen von der Antragstellerin oder dem Antragsteller beauftragt und finanziert werden. Dies trifft auch im Fall von Sanierungsarbeiten an der Hausfassade oder an unterirdischen Leitungen im Gehsteigbereich, bei Feuerwehreinsätzen oder Schäden durch Vandalismus zu. Ob Sanierungen an der Hausfassade geplant sind, erfahren Sie bei der Hausverwaltung. Ob eine baldige Sanierung des Gehsteigs geplant ist, erfahren Sie bei der Abteilung Straßenverwaltung und Straßenbau.



Materialien

PFLANZTRÖGE

Pflanzentröge sollen in einer dezenten Farbe oder grau gehalten sein. Sie sind aus Faserzement, Steinfaser oder Hochfestbeton. Ihr Fassungsvermögen soll mindestens 300l betragen, damit die Pflanzen gut anwachsen können. Die Mindestbreite beträgt 40cm, die Höhe liegt bei 70cm bis maximal 100cm. Füllen Sie die Tröge schichtweise von unten nach oben mit einer Drainageschicht, Filterflies, Pflanzensubstrat sowie eventuell mit einer Mulfschicht.

RANKHILFEN


Geeignete Rankhilfen sind verzinkte Leichtkonstruktionen mit verspannten Stahlseilen, Druckstäben und Zugseilen für die Überdachung des Gehsteigs. Je nach Pflanzenart können auch geeignete Ranknetze eingesetzt werden. Wenn Rankpflanzen über den Gehsteig wachsen sollen, benötigen sie Seile oder Kletterhilfen, die von unten nach oben etwas schräg über den Gehsteig abzweigen. Dafür bieten sich die Zugseile an. Rankpflanzen nehmen rechtwinkelige Abzweigungen nicht an.

BEPFLANZUNG

Geeignete Arten für die Bepflanzung sind Geißblatt, Blauregen, Wilder Wein, Architektentrost, Trompetenblume, Pfeifenwinde, Blaugurkenrebe, Prachtwein, Waldrebe und die blaue Glyzinie. Hopfen wächst schnell, ist aber nur einjährig.

MARKISENSTOFFE UND TEXTILIEN

Alle Markisen- oder Fahnenstoffe müssen den gängigen gesetzlichen Bestimmungen entsprechen. Dazu zählen zum Beispiel die Brandschutzklassifizierung und eine entsprechende Licht- und Luftdurchlässigkeit. Materialien für Sonnensegel oder hängende Lamellen, die aus anderen Stoffen hergestellt werden, sollen aus recyclefähigen Textilien sein, die kein oder wenig schädliches Plastik enthalten.

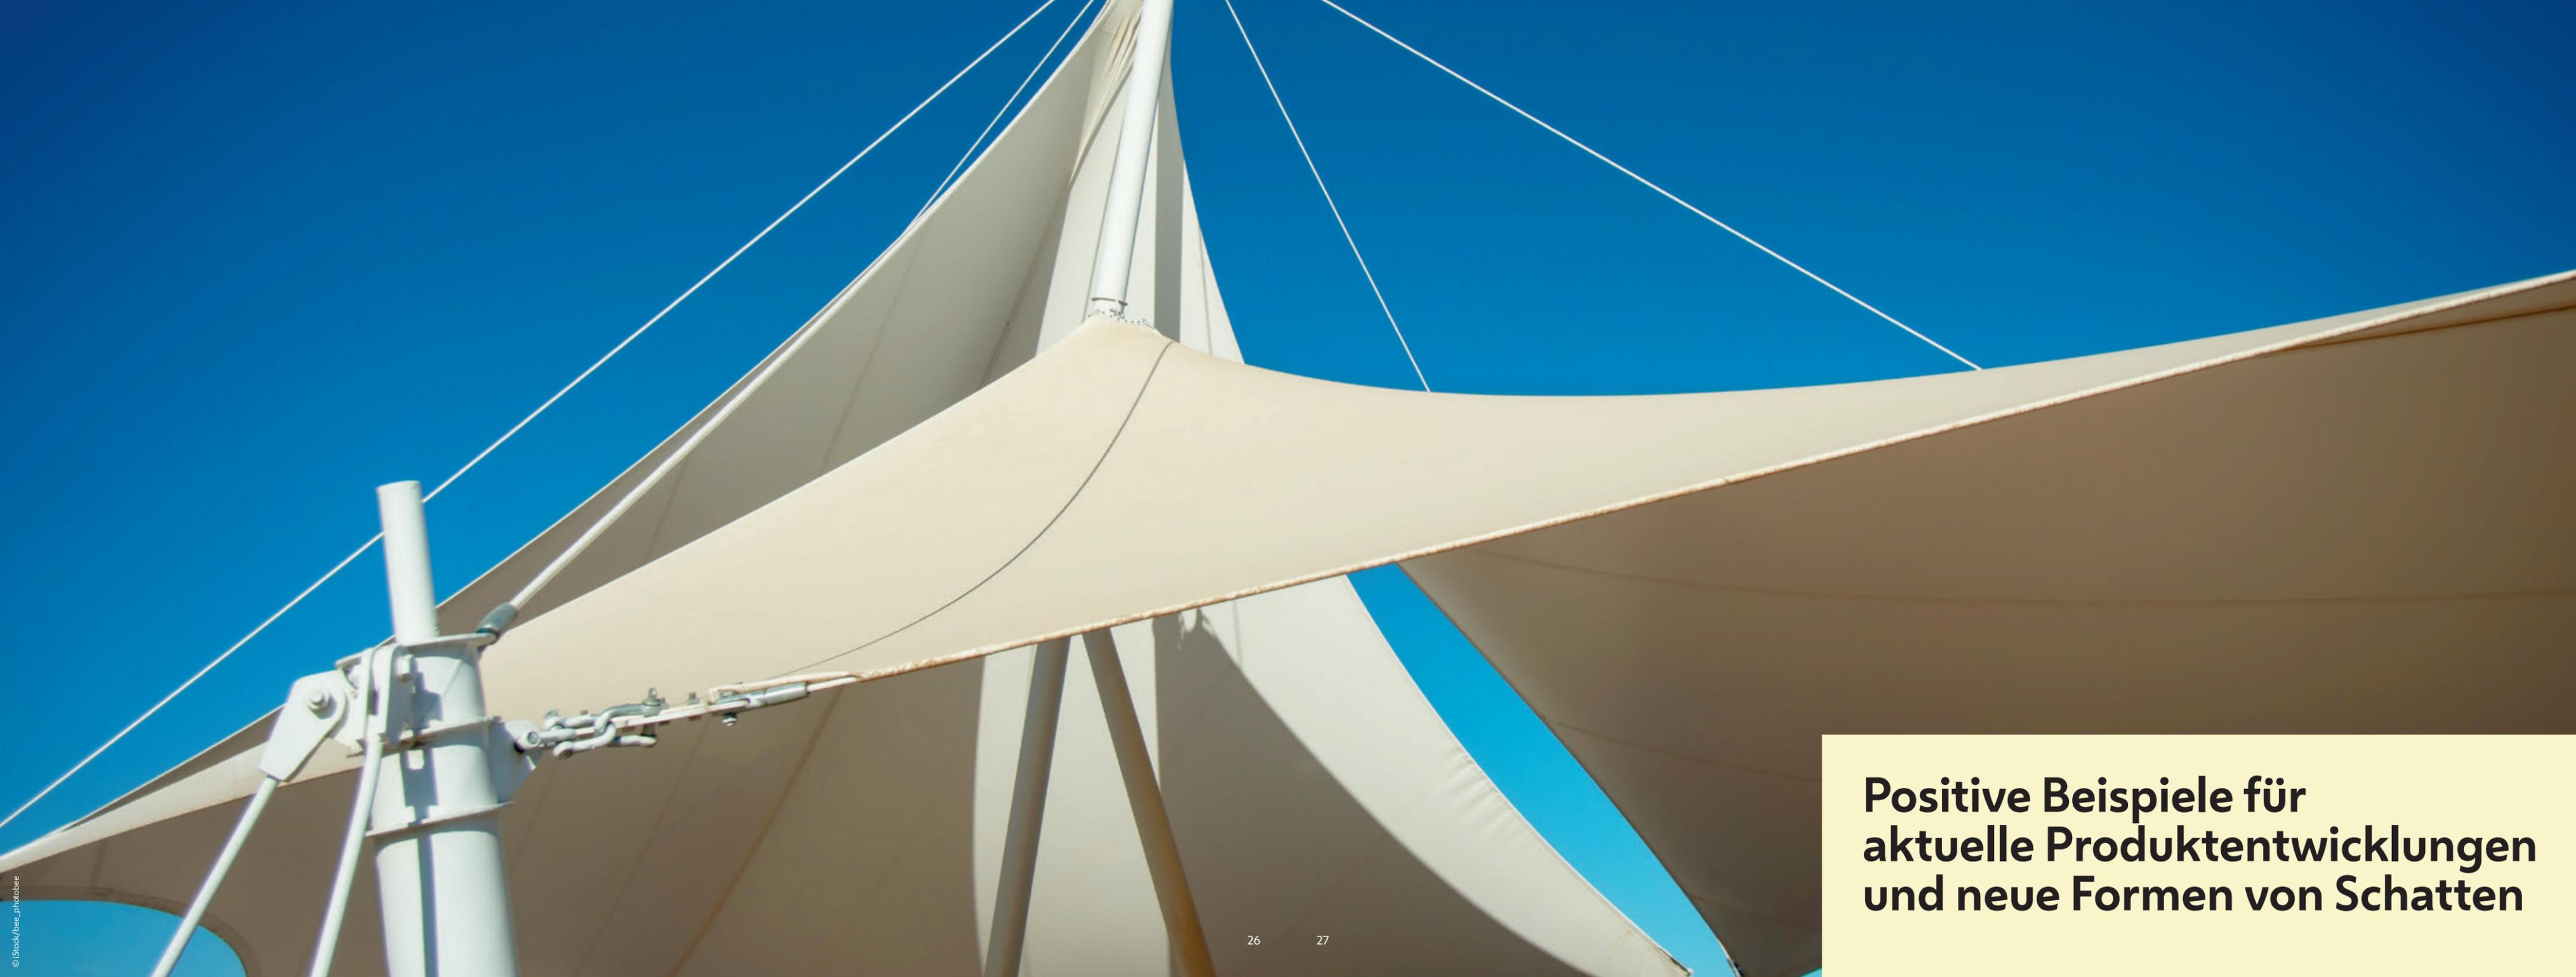

**Positive Beispiele für
aktuelle Produktentwicklungen
und neue Formen von Schatten**




Riesensonnenschirm

Ein neuer, innovativer Großschirm fährt per Knopfdruck aus einer Box aus, die von einem LKW gehoben wird. Die mobile Box kann auch zum Sitzen oder zum Ausstellen von Waren verwendet werden. Sie schützt den Schirm, wenn dieser nicht benötigt wird und kann auch versteckt unter der Straßenoberfläche eingebaut werden. Wenn es regnet, wird der 10x10m große Riesensonnenschirm zum Riesenregenschirm.

Die Abteilung für Architektur und Stadtgestaltung hilft dem Unternehmen, das den Großschirm entwickelt, einen geeigneten Standort zu finden, an dem dieser im öffentlichen Raum erprobt werden kann. Das hilft auch den BewohnerInnen und Bewohnern der Nachbarschaft.

Sonnenschirm mit erhöhter Flexibilität

Schirme in Schanigärten können ihre Schatten an den jeweiligen Sonnenstand anpassen. Der Schatten kann sich dann auch über angrenzende Gehsteigflächen ausbreiten. Der Schirm darf jedoch nicht über die Begrenzungen des Schanigartens hinausragen. Freistehende Sonnenschirme mit flexibler Ausrichtung können als Sonnenschirm mit Mast und Schirmständer mittig oder als Ampel- oder Pendelschirm ausgeführt sein. Sie sind bereits im Handel erhältlich.

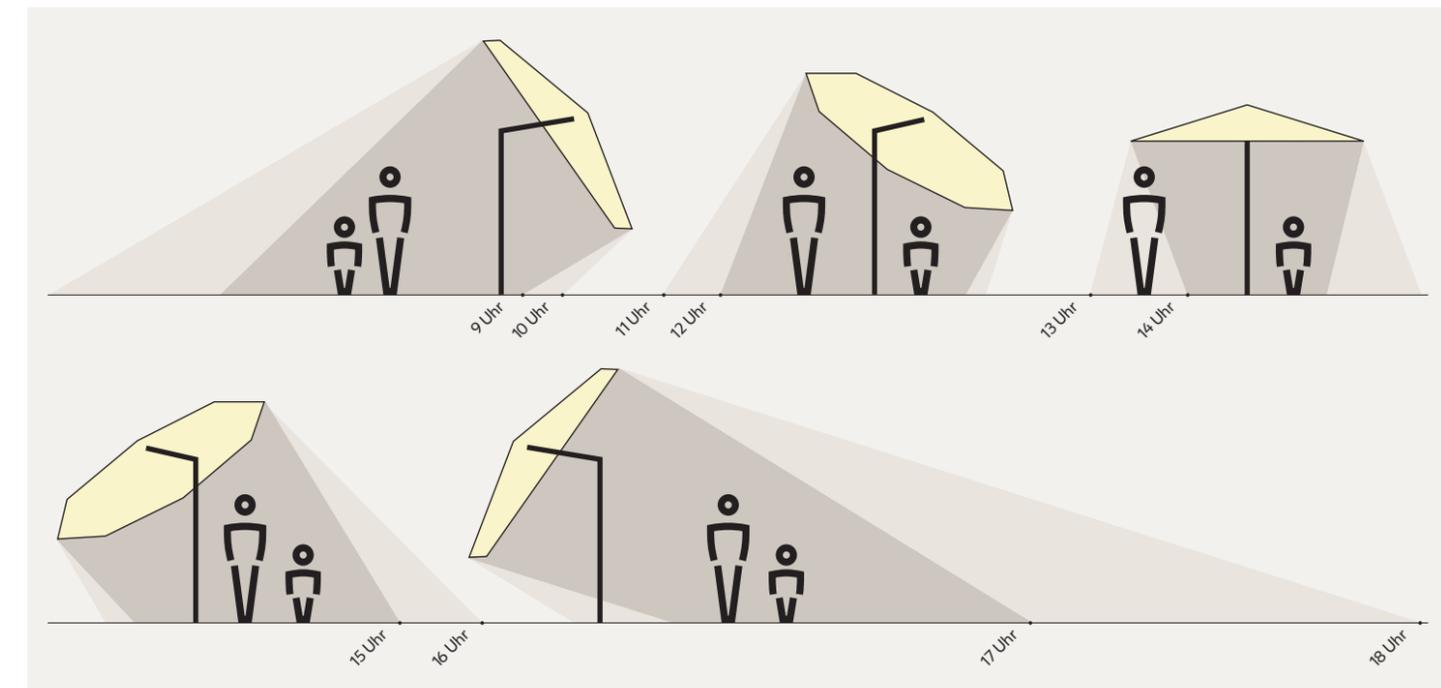

Skizze: Möglichkeiten der Verschattung mit einem flexiblen Schirm je nach Tageszeit



Baum aus Rankpflanzen

Wenn die zuständige Fachdienststelle der Stadt Wien keine Bäume pflanzen kann – zum Beispiel bei unterirdischen Leitungseinbauten oder Tiefgaragen –, werden in Zukunft auch Kletterpflanzen eingesetzt. Eine Möglichkeit sind hier Rankhilfen in der Form eines Baumes. In manchen Fällen können auch bereits gestaltete Plätze mit einer solchen Konstruktion nachgerüstet werden.

Wenn ein Wasseranschluss vorhanden ist, kann ein Verschattungselement auch mit einer Nebeldusche kombiniert werden. Voraussetzung dafür ist die Wirtschaftlichkeit der Maßnahme.






Beschattete Sitz- und Liegemöbel, mit oder ohne Solarpaneele

Im Regelfall werden Stadtmöbel für den öffentlichen Raum von der Stadt Wien angeschafft und aufgestellt. Beim Einkauf von Stadtmöbeln soll in Zukunft darauf geachtet werden, dass im Bedarfsfall Verschattungselemente enthalten sind. Im Fall von entsprechender Wirtschaftlichkeit, können dort, wo keine unterirdische Stromzufuhr vorhanden ist, oder wo Energiegewinnung wirtschaftlich Sinn ergibt, auch Photovoltaikanlagen integriert werden.

Großschattenelemente und Photovoltaik

Wo Bäume und andere Grünpflanzen im öffentlichen Raum der Stadt Wien nicht oder nur schwer möglich sind, können Großschattenelemente zur Verschattung beitragen. Im Regelfall werden sie von der Stadt Wien angeschafft und aufgestellt. Sie können mit oder ohne Photovoltaik umgesetzt werden. Die Kombination aus Schatten und Stromerzeugung ist dann ideal, wenn ein örtlicher Bedarf und eine entsprechende Wirtschaftlichkeit gegeben sind.

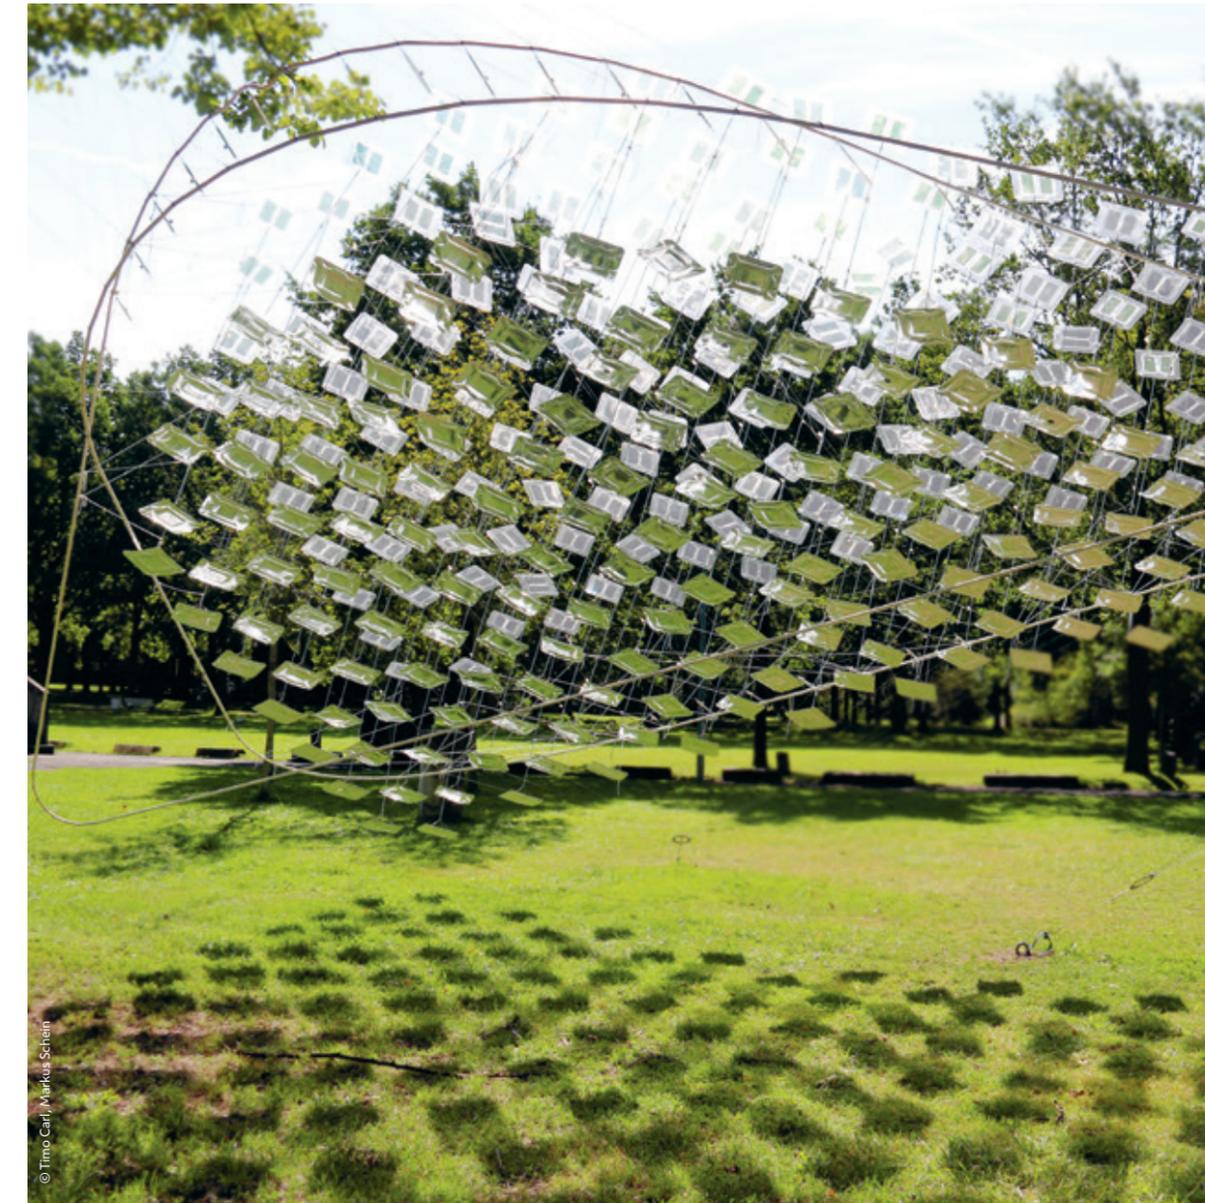

Kontaktadressen

ARCHITEKTUR UND STADTGESTALTUNG

Niederhofstraße 21-23, 1120 Wien, 5. Stock
Telefon: +43 1 81114 88916
E-Mail: post@ma19.wien.gv.at
www.wien.gv.at/Stadtentwicklung/Architektur

BAUPOLIZEI

Dresdner Straße 73-75, 1200 Wien
Telefon: +43 1 4000 8037
post@ma37.wien.gv.at
www.wien.gv.at/wohnen/baupolizei/pdf/merkblatt-bauwerber.pdf
allgemeines Antragsformular:
www.wien.gv.at/wohnen/baupolizei/pdf/bauansuchen.pdf

BUNDESDENMALAMT

Hofburg, Säulenhof, 1010 Wien
Telefon: +43 1 53415-0
E-Mail: wien@bda.gv.at
Online-Kontaktformular: bda.gv.at

FEUERWEHR UND KATASTROPHENSCHUTZ

Am Hof 9-10, 1010 Wien
Telefon: +43 531 99
post@ma68.wien.gv.at
www.wien.gv.at/menschen/sicherheit/feuerwehr/

GEBIETSGRUPPE OST - BEZIRKE 1, 2, 8, 9, 20, 21 UND 22:

Standort: Dresdner Straße 82, 1200 Wien
Telefon: +43 1 4000 37300
ost@ma37.wien.gv.at

GEBIETSGRUPPE SÜD - BEZIRKE 3, 4, 5, 6, 7, 10, 11 UND 23:

Standort: Favoritenstraße 211, 1100 Wien
Telefon: +43 1 4000 37500
sued@ma37.wien.gv.at

GEBIETSGRUPPE WEST - BEZIRKE 12, 13, 14, 15, 16, 17, 18 UND 19:

Standort: Spetterbrücke 4, 1160 Wien
Telefon: +43 1 4000 37700
west@ma37.wien.gv.at

GRÄTZLOASE - VEREIN LOKALE AGENDA 21 IN WIEN ZUR FÖRDERUNG VON BÜRGERINNENBETEILIGUNGSPROZESSEN

Grüngasse 9/5, 1050 Wien
Telefon: +43 1 5858040
0660/712 88 56
E-Mail: info@graetzloase.at
www.graetzloase.at

MARKTAMT

Spittelauer Lände 45, 1090 Wien
Telefon: +43 1 4000 59210
post@ma59.wien.gv.at
www.marktamt.wien.at

STRASSENVERWALTUNG UND STRASSENBAU

Lienfelderstraße 96, 1170 Wien
Servicenummer: +43 1 4000 49600
E-Mail: post@ma28.wien.gv.at
www.wien.gv.at/amtshelfer/verkehr/strassen/gehsteig/auskunftserteilung.html
Auskunftserteilung in Gehsteigangelegenheiten
www.wien.gv.at/verkehr/strassen/pdf/gehsteigauskunft.pdf

UMWELTSCHUTZ

Dresdner Straße 45, 1200 Wien
Servicenummer: +43 1 4000 73440
post@ma22.wien.gv.at
Allgemeine Informationen zum Thema Fassadenbegrünung Antrag auf Förderung Leitfaden Fassadenbegrünung
www.wien.gv.at/umweltschutz/raum/gruene-waende.html

VERKEHRSORGANISATION UND TECHNISCHE VERKEHRSANGELEGENHEITEN

Bewilligung nach §82 StVO: formlos
Niederhofstraße 21-23, 1120 Wien, 1., 2. u. 3. Stock
Telefon: +43 1 4000 92615
post@ma46.wien.gv.at
www.wien.gv.at/verkehr/organisation/abteilung/bewilligungen.html
www.verkehr-wien.at
KundInnen-Center (Persönliche Auskünfte, Antrag einreichen, Bescheid abholen, Gebühren bezahlen):
Ignazgasse 4, 1120 Wien,
Öffnungszeiten: Montag bis Freitag von 8 bis 15 Uhr

WIEN LEUCHTET

Senngasse 2, 1110 Wien
Telefon: +43 1 4000 33011
post@ma33.wien.gv.at
www.wien.leuchtet.at

WIENER STADTGÄRTEN

Johannesgasse 35, 1030 Wien
Telefon: +43 1 4000-8042
post@ma42.wien.gv.at

WIENER WIRTSCHAFTSKAMMER

Standort und Infrastrukturpolitik
Straße der Wiener Wirtschaft 1, 1020 Wien
Telefon: +43 1 514 50 1645
E-Mail: standortpolitik@wkw.at

Weiterführende Informationen

WIENER UMWELT ANWALTSCHAFT (2008).

„Handbuch Stadtnatur - Arbeitsanleitung begrünte Fassaden“. Wien.
wua-wien.at/images/stories/naturschutz_stadtoekologie/handbuch/begruente-fassaden.pdf

STADT WIEN, UMWELT (2009). „LEITFADEN - FASSADENBEGRÜNUNG“. WIEN.

www.wien.gv.at/umweltschutz/raum/pdf/fassadenbegruenung-leitfaden.pdf
Beratung bei Fassadenbegrünung (MA 22):
www.wien.gv.at/umweltschutz/raum/info.html

STADT WIEN, ARCHITEKTUR UND STADTGESTALTUNG (2016). „SCHANIGARTEN - EIN LEITFADEN“. WIEN.

www.wien.gv.at/stadtentwicklung/studien/pdf/e000004.pdf

STADT WIEN, ARCHITEKTUR UND STADTGESTALTUNG (2018). „STEP 2025 – FACHKONZEPT ÖFFENTLICHER RAUM“

www.wien.gv.at/stadtentwicklung/studien/pdf/b008522.pdf

STADT WIEN, STRASSENVERWALTUNG UND STRASSENBAU (2015). „BELEBTE FREIRÄUME - ÖFFENTLICHER PARKRAUM UND ALTERNATIVE NUTZUNG“. WIEN.

www.streetlife.wien/wp-content/uploads/sites/4/2017/03/2015_belebte-freiraeume_Folder-MA28.pdf

AMTSHELPERSEITEN „MARKISEN“


www.wien.gv.at/amtshelfer/bauen-wohnen/stadtentwicklung/baulicheanlagen/rollladen.html
post@ma42.wien.gv.at

Notizen und Skizzen

GESETZLICHE GRUNDLAGEN, NORMEN UND RICHTLINIEN

- › Alltagsgerechter barrierefreier Straßenraum (RVS 02.02.36)
- › Barrierefreies Bauen – Planungsgrundlagen (ÖNORM B1600)
- › Bauordnung für Wien
- › Bundes-Verfassungsgesetz, Artikel 7, Abs. 1
- › Bundesbehindertengleichstellungsgesetz
- › FußgängerInnenverkehr (RVS 03.03.12)
- › Masterplan Verkehr
- › Straßenverkehrsordnung (StVo)
- › Technische Hilfen für sehbehinderte und blinde Menschen (ÖNORM V2102-1)
- › Technische Hilfen für blinde, sehbehinderte und mobilitätsbehinderte Menschen (ÖNORM V2104)
- › Weitere Informationen zur Barrierefreiheit finden Sie in UN-Konvention über die Rechte von Menschen mit Behinderungen
- › Wiener Feuerpolizeiverordnung 2016
- › Wiener Gebrauchsabgabegesetz (GAG)
- › Wiener Gleichstellungsgesetz
- › Wiener Marktordnung

Kernteam beim „Wiener Schatten“

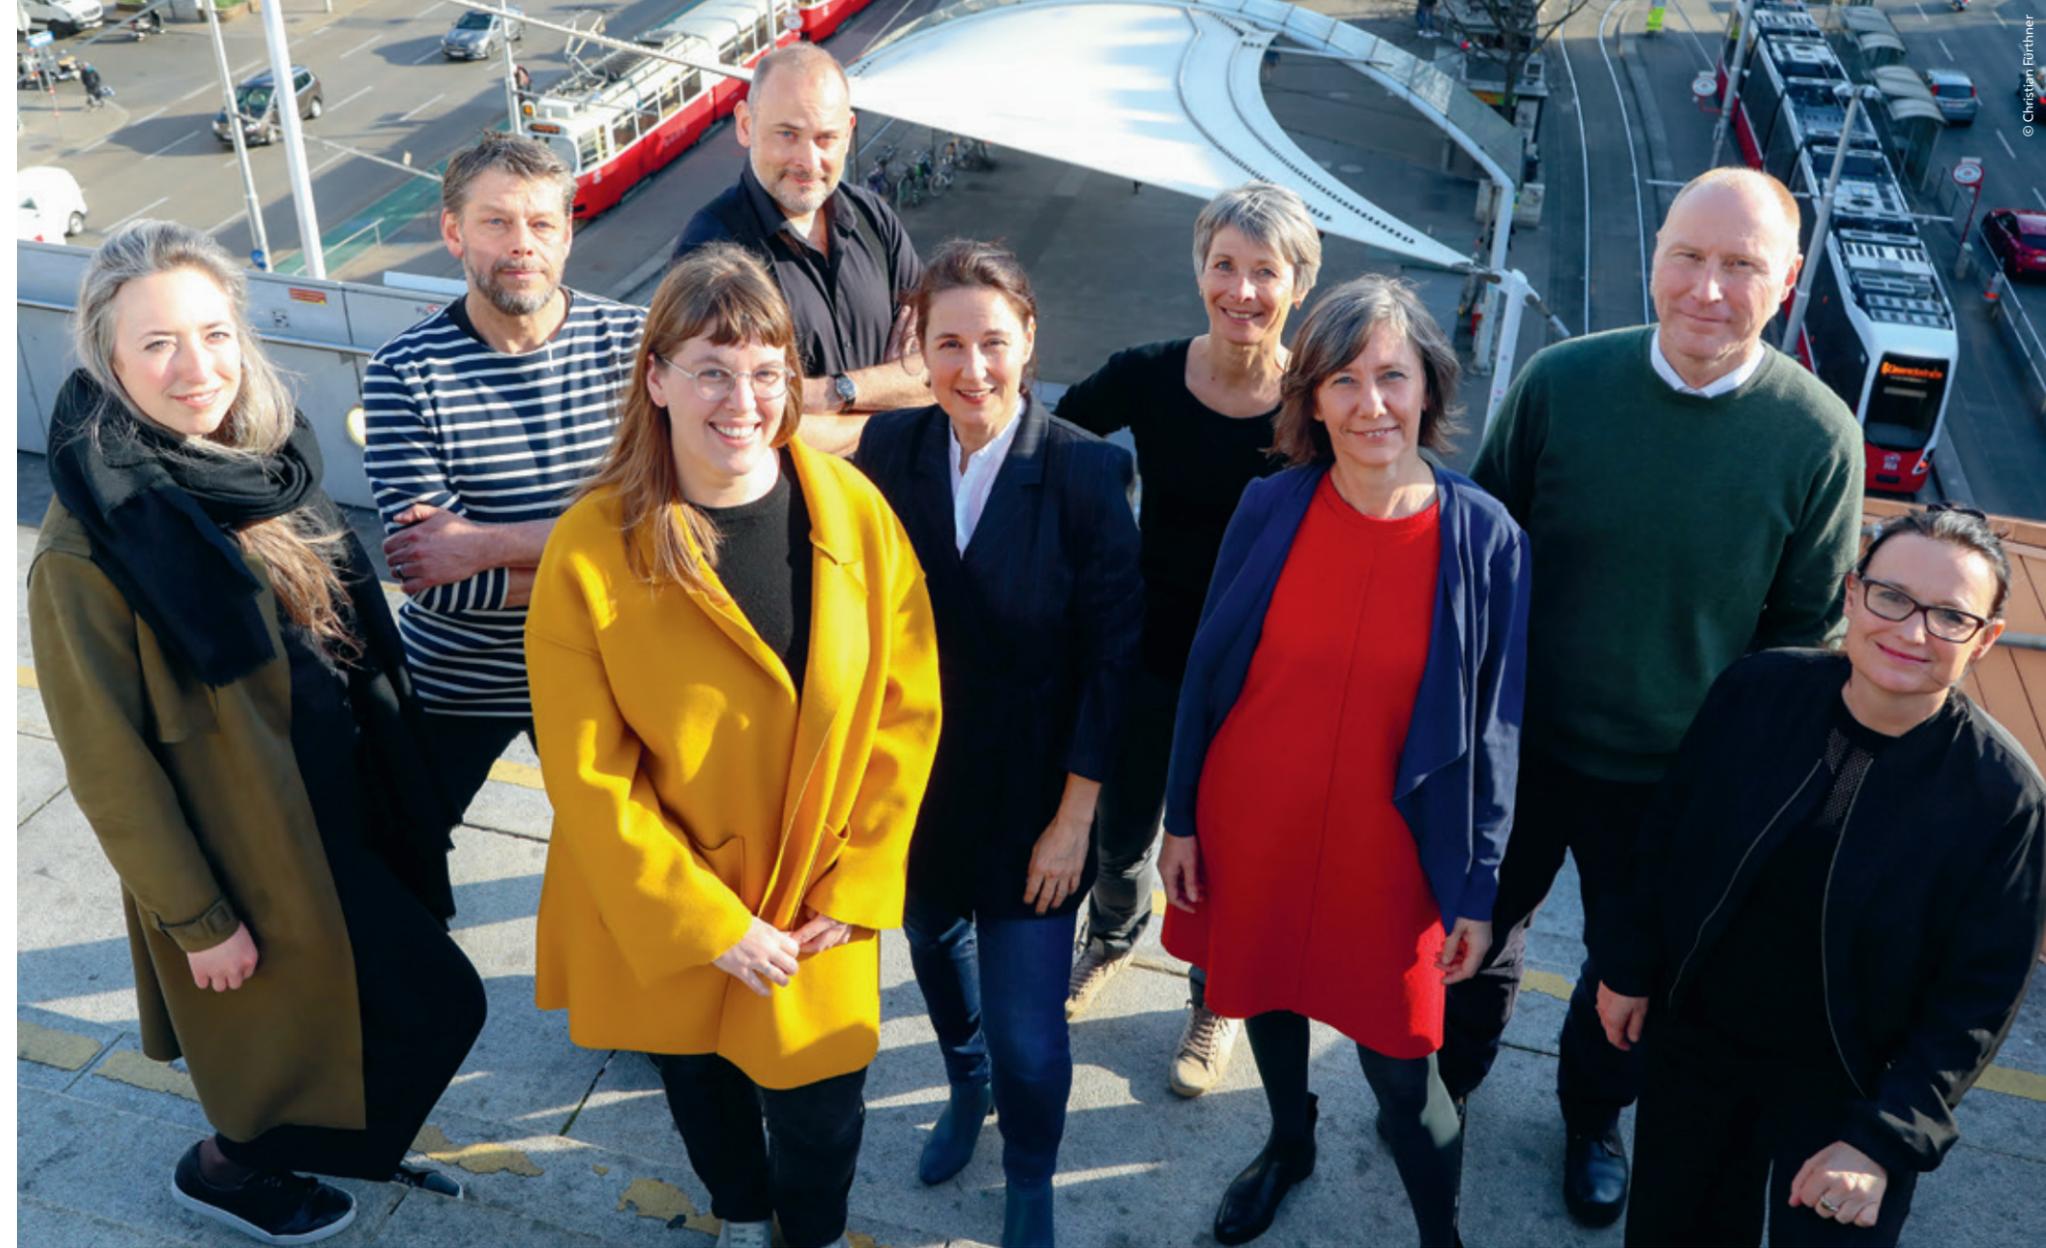

(v. l. n. r.) Barbara Slotta (Geschäftsgruppe Stadtentwicklung, Verkehr und Klimaschutz), Alex Hagner (gaupenraub +/-), Iris Cerny (gaupenraub +/-), Erich Streichsbier (Architektur und Stadtgestaltung, Generelle Planung und Grundlagenforschung), Ulrike Schartner (gaupenraub +/-), Andrea Kreppenhofer (Dezernatsleiterin Architektur und Stadtgestaltung, Generelle Planung und Grundlagenforschung), Birgit Hebein (Vizebürgermeisterin der Stadt Wien), Franz Kobermaier (Leiter Architektur und Stadtgestaltung), Susanne Häßler (Geschäftsgruppe Stadtentwicklung, Verkehr und Klimaschutz)



