

Treffpunkt im Grünen

Bestand und NutzerInnenwünsche

Mehr Spielangebote
für größere Kinder

Wasserspiel
für Kinder

Mehr
Schaukeln

Fitnessgeräte
für Erwachsene

Lärmreduktion
beim Ballspielplatz


Fussball und
Basketball spielen

Mehr Grün und
Schattenbereiche

Erhaltung
Hundezone

Erhaltung Klein-
kinderspielplatz

Mehr Sitzflächen
Mehr Tische

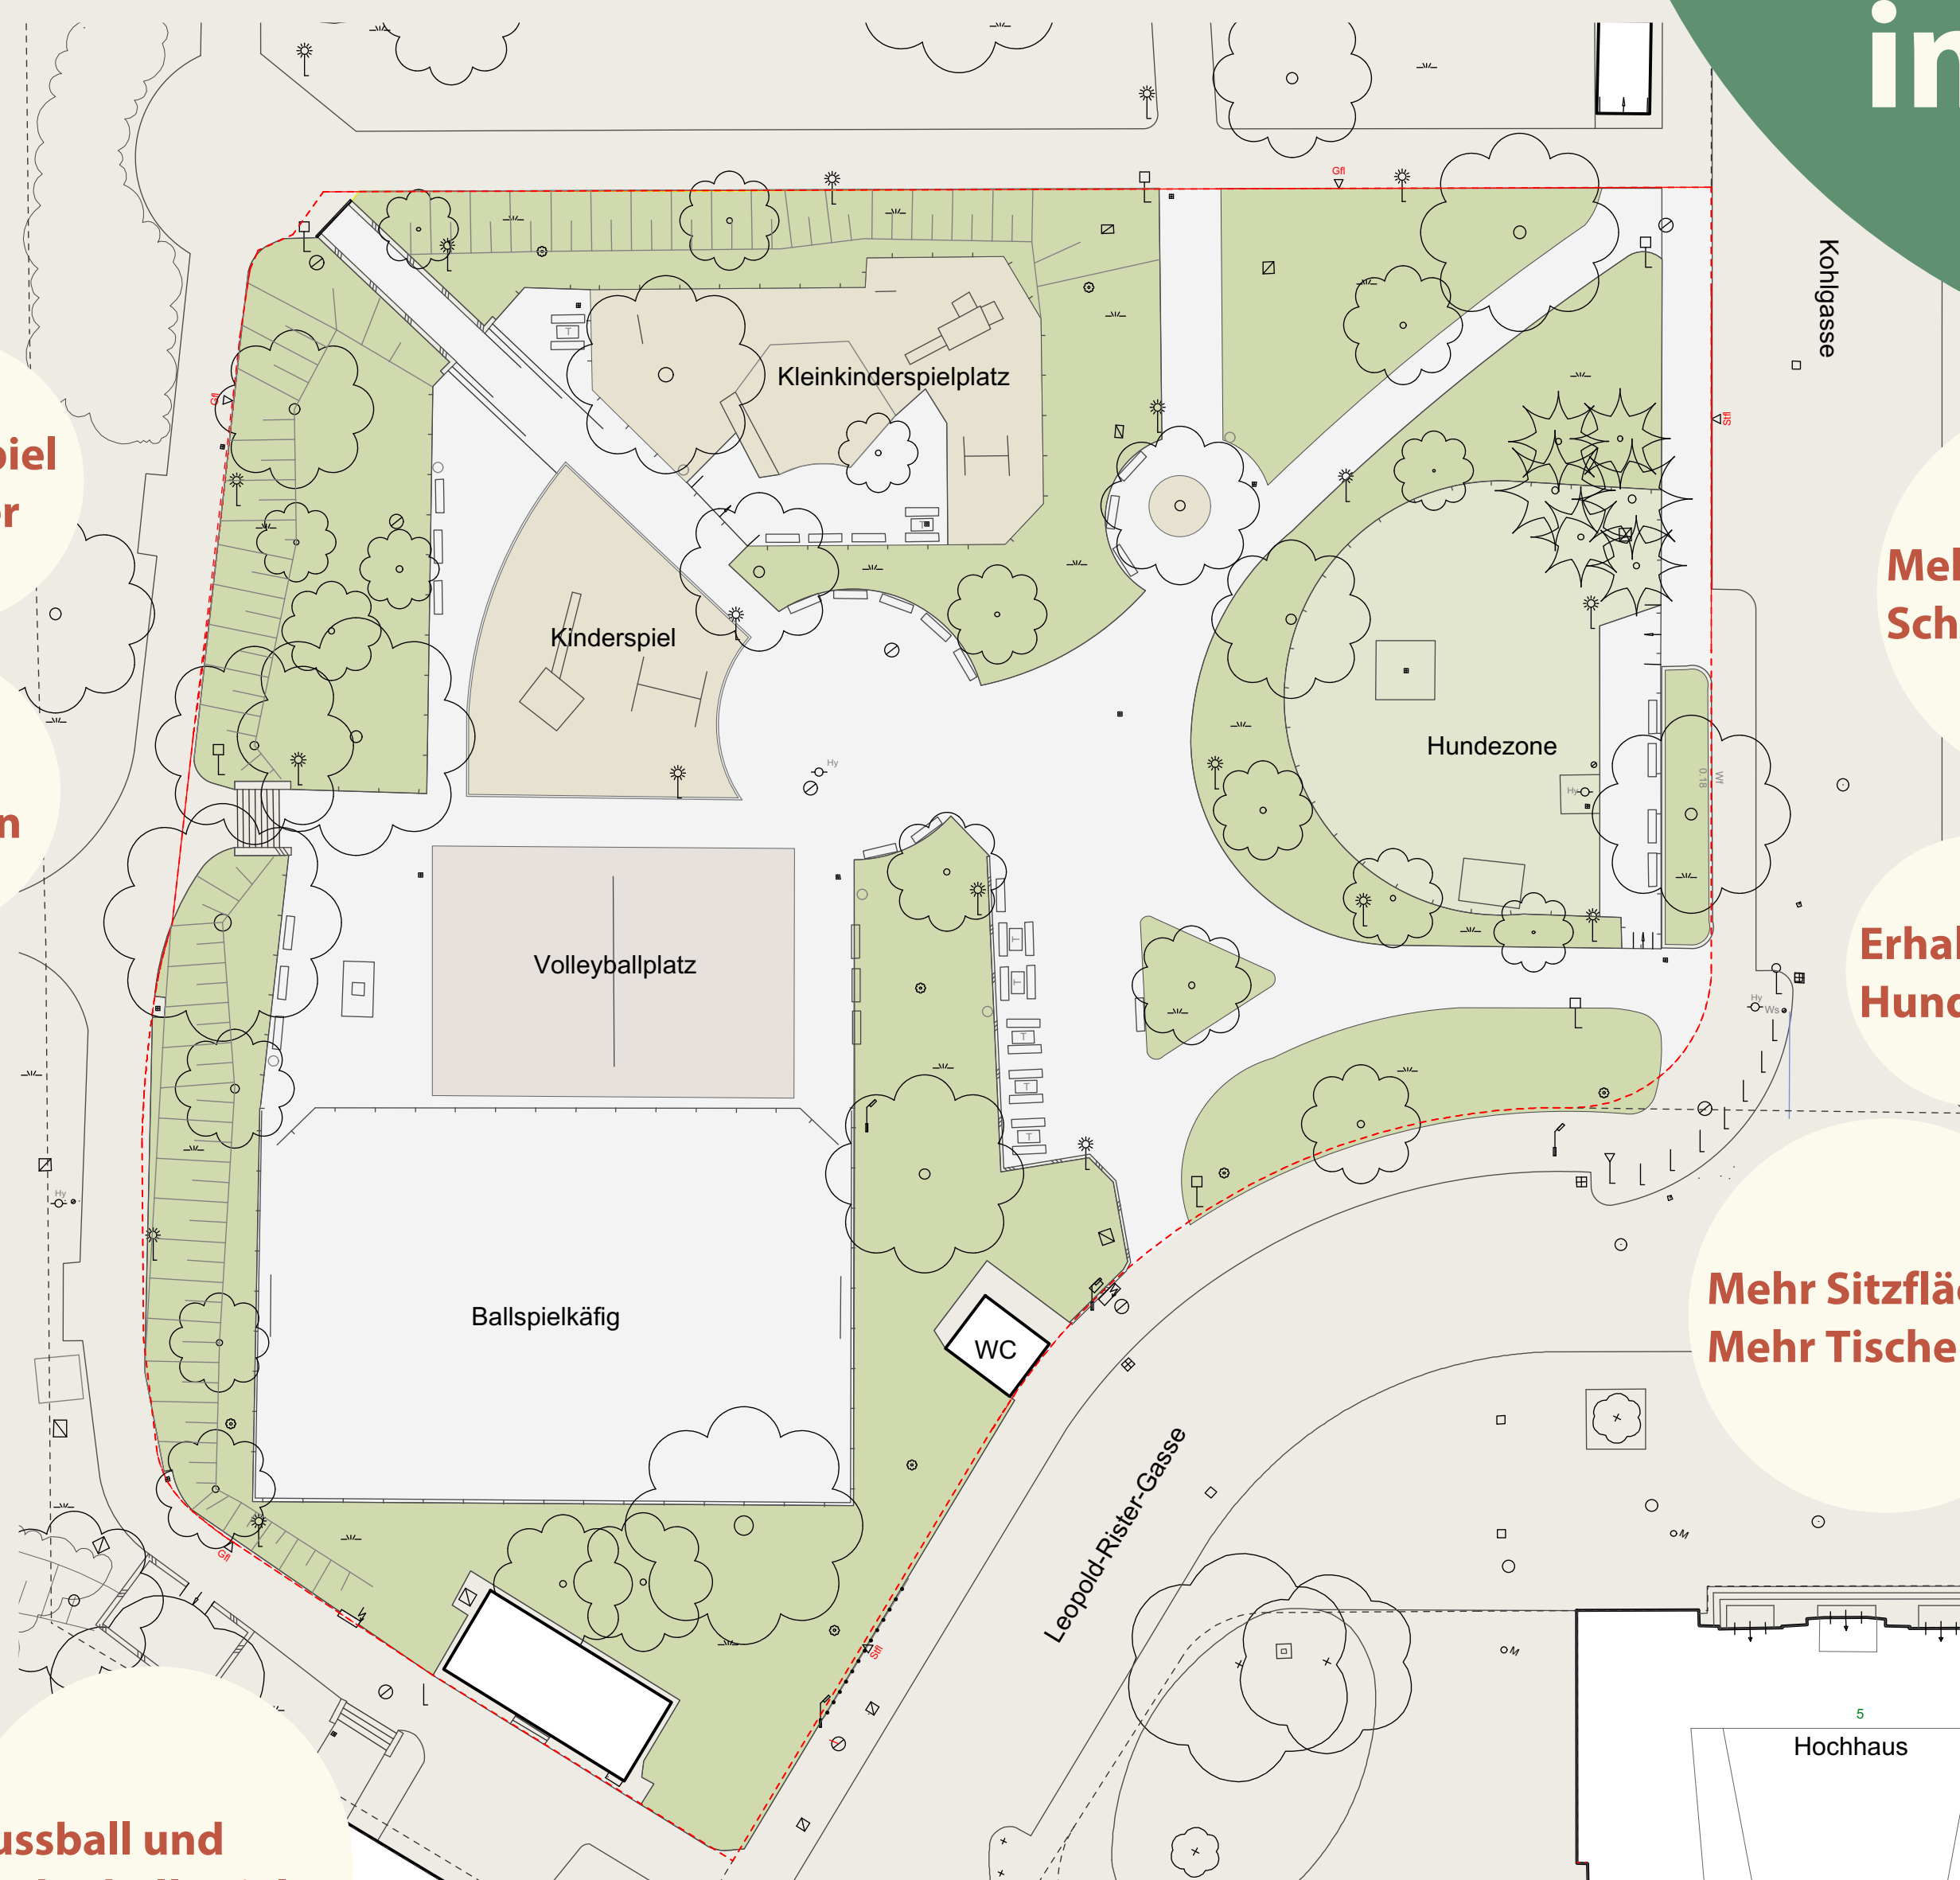

Erste Gestaltungsvorschläge

Erweiterung
Spielangebote zum
schaukeln, drehen
und klettern für
ältere Kinder

Neue Treffpunkte mit
mehr Sitzflächen,
Tischen, Pergolen und
Wasserelementen

neue Fitnessgeräte
für Jung und Alt

Lärmreduktion durch
neuen Sportbelag und
neue Spielfelder

Vergrößerung
Kleinkinderspiel
mit Wasserspiel

neue Bäume als
Schattenspender

duftende
Sträucher

viele bunte
Staudenbeete


Vergrößerung
der Grünflächen

neue Grünflächen
vor dem Hochhaus

neue Wege

Rückzugsbereiche
mit "Parksofas"



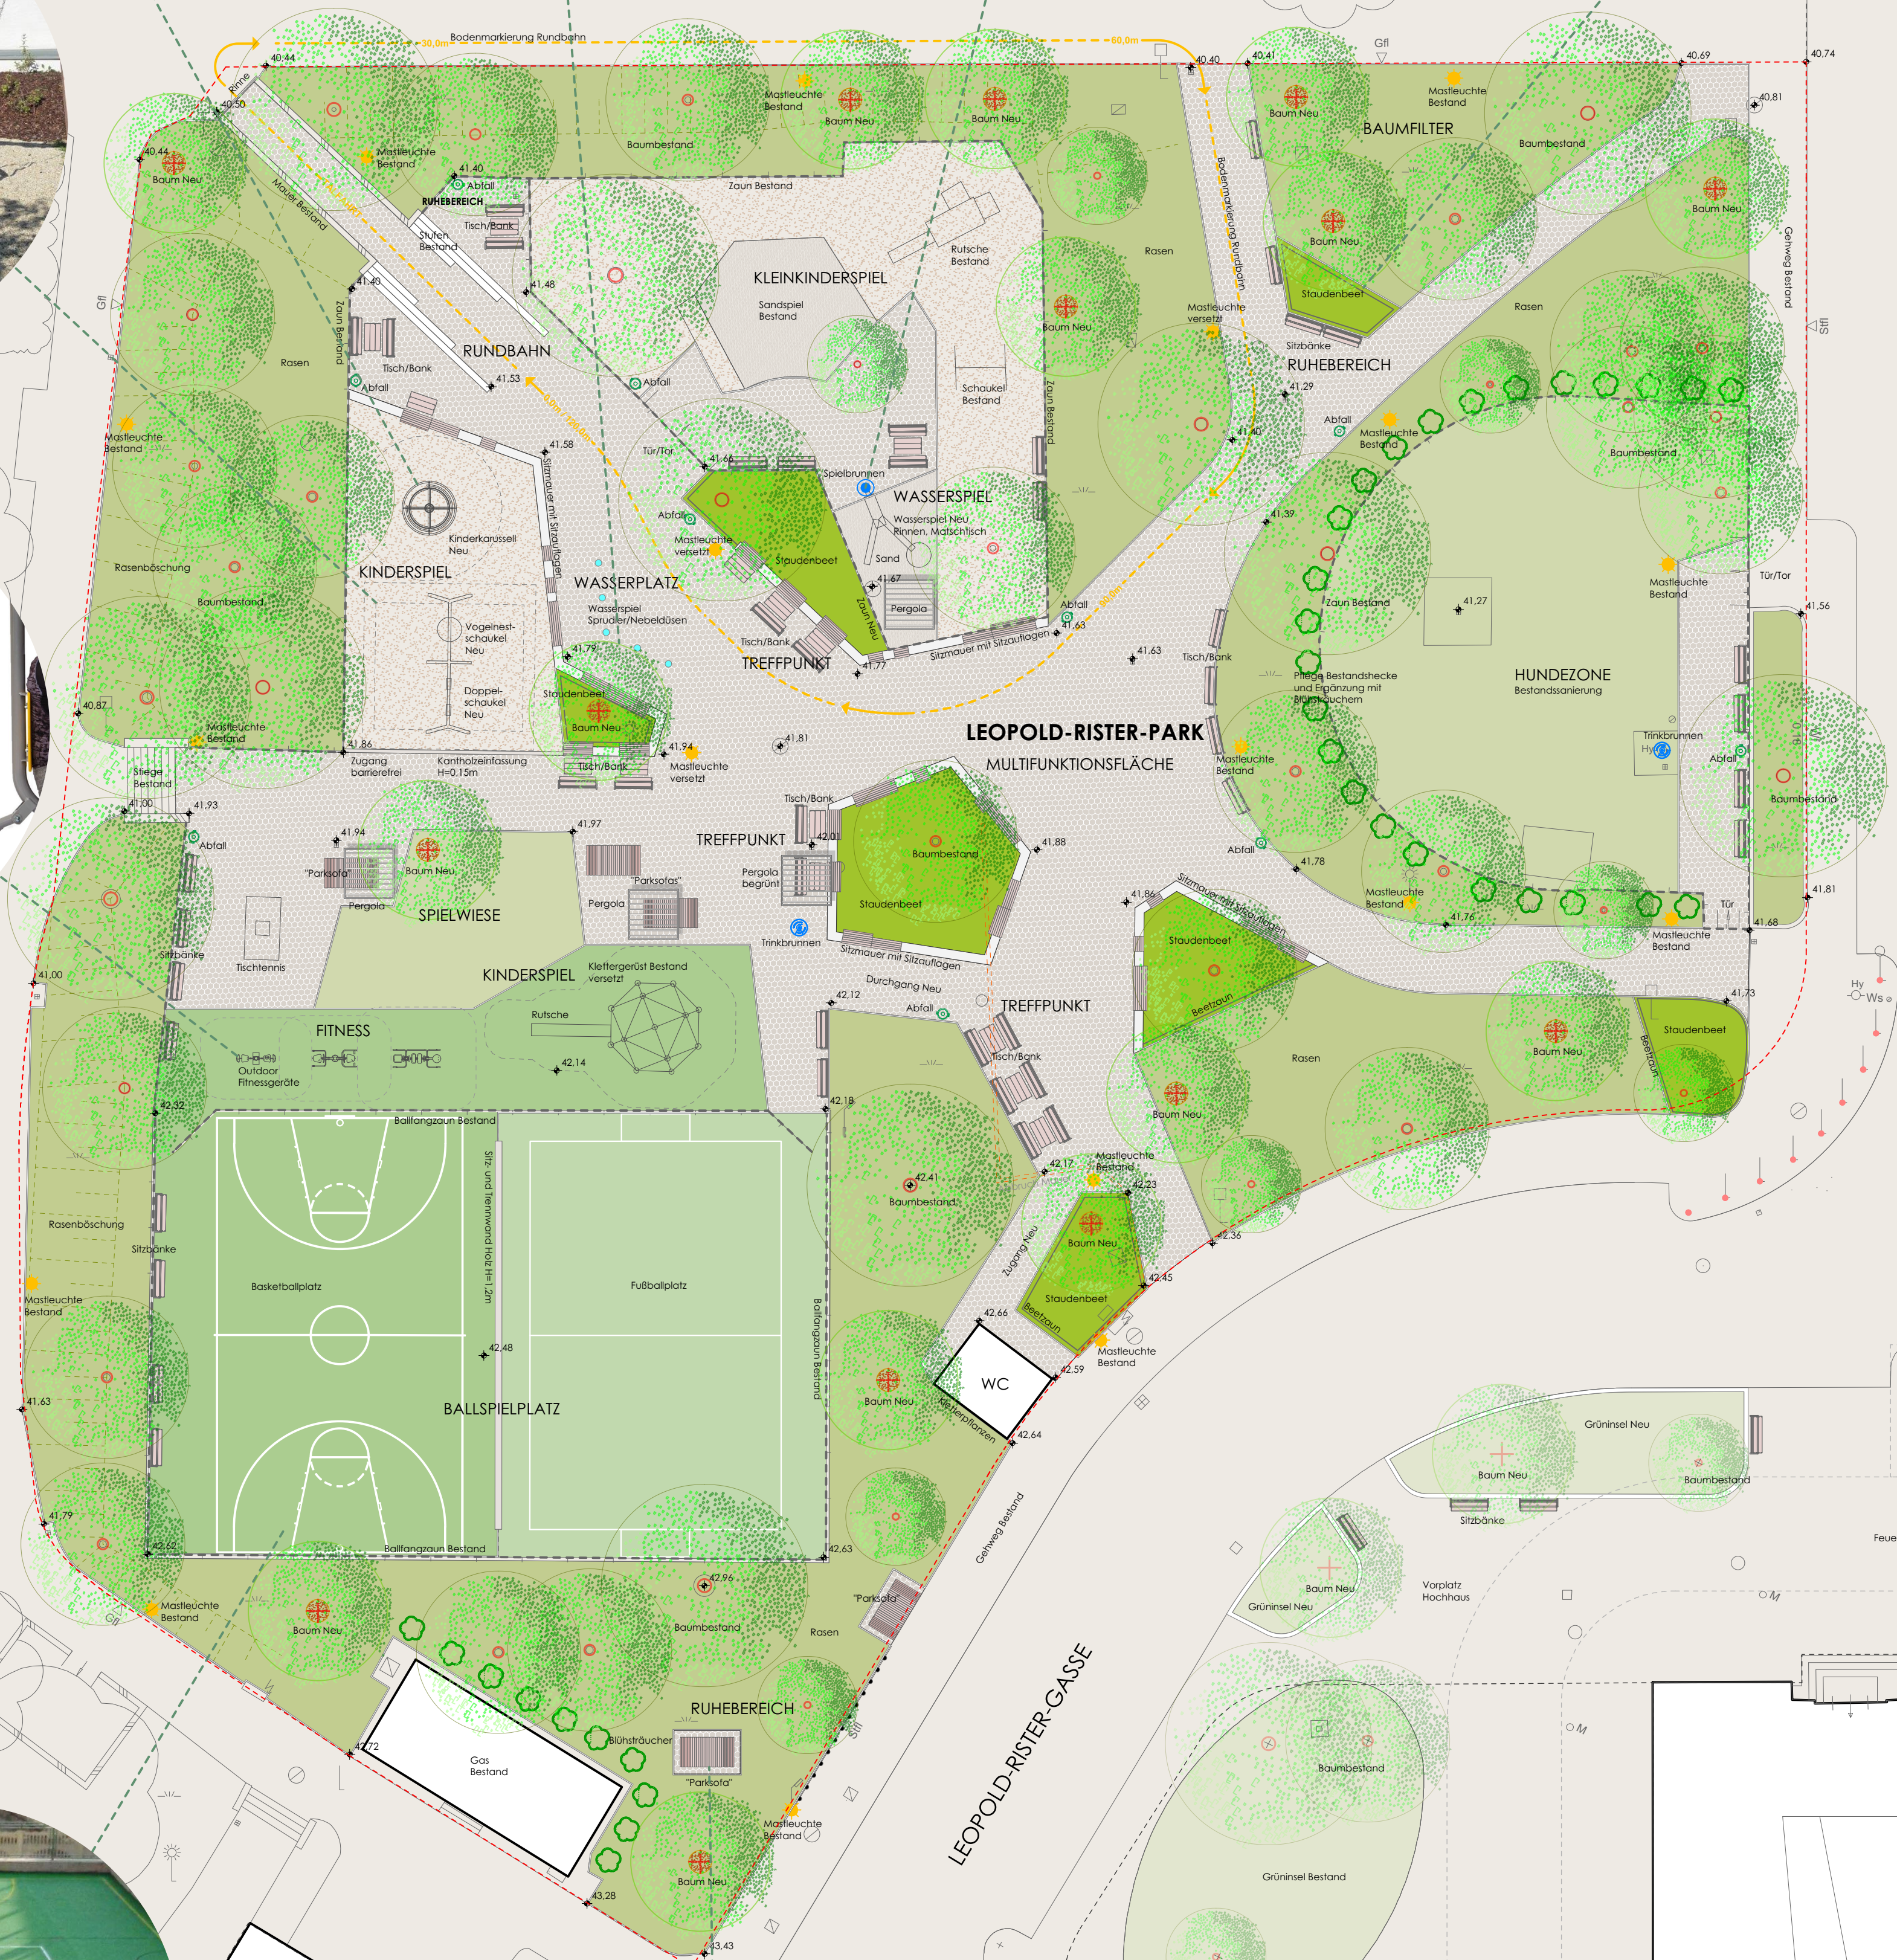

LAGEPLAN M1:200